


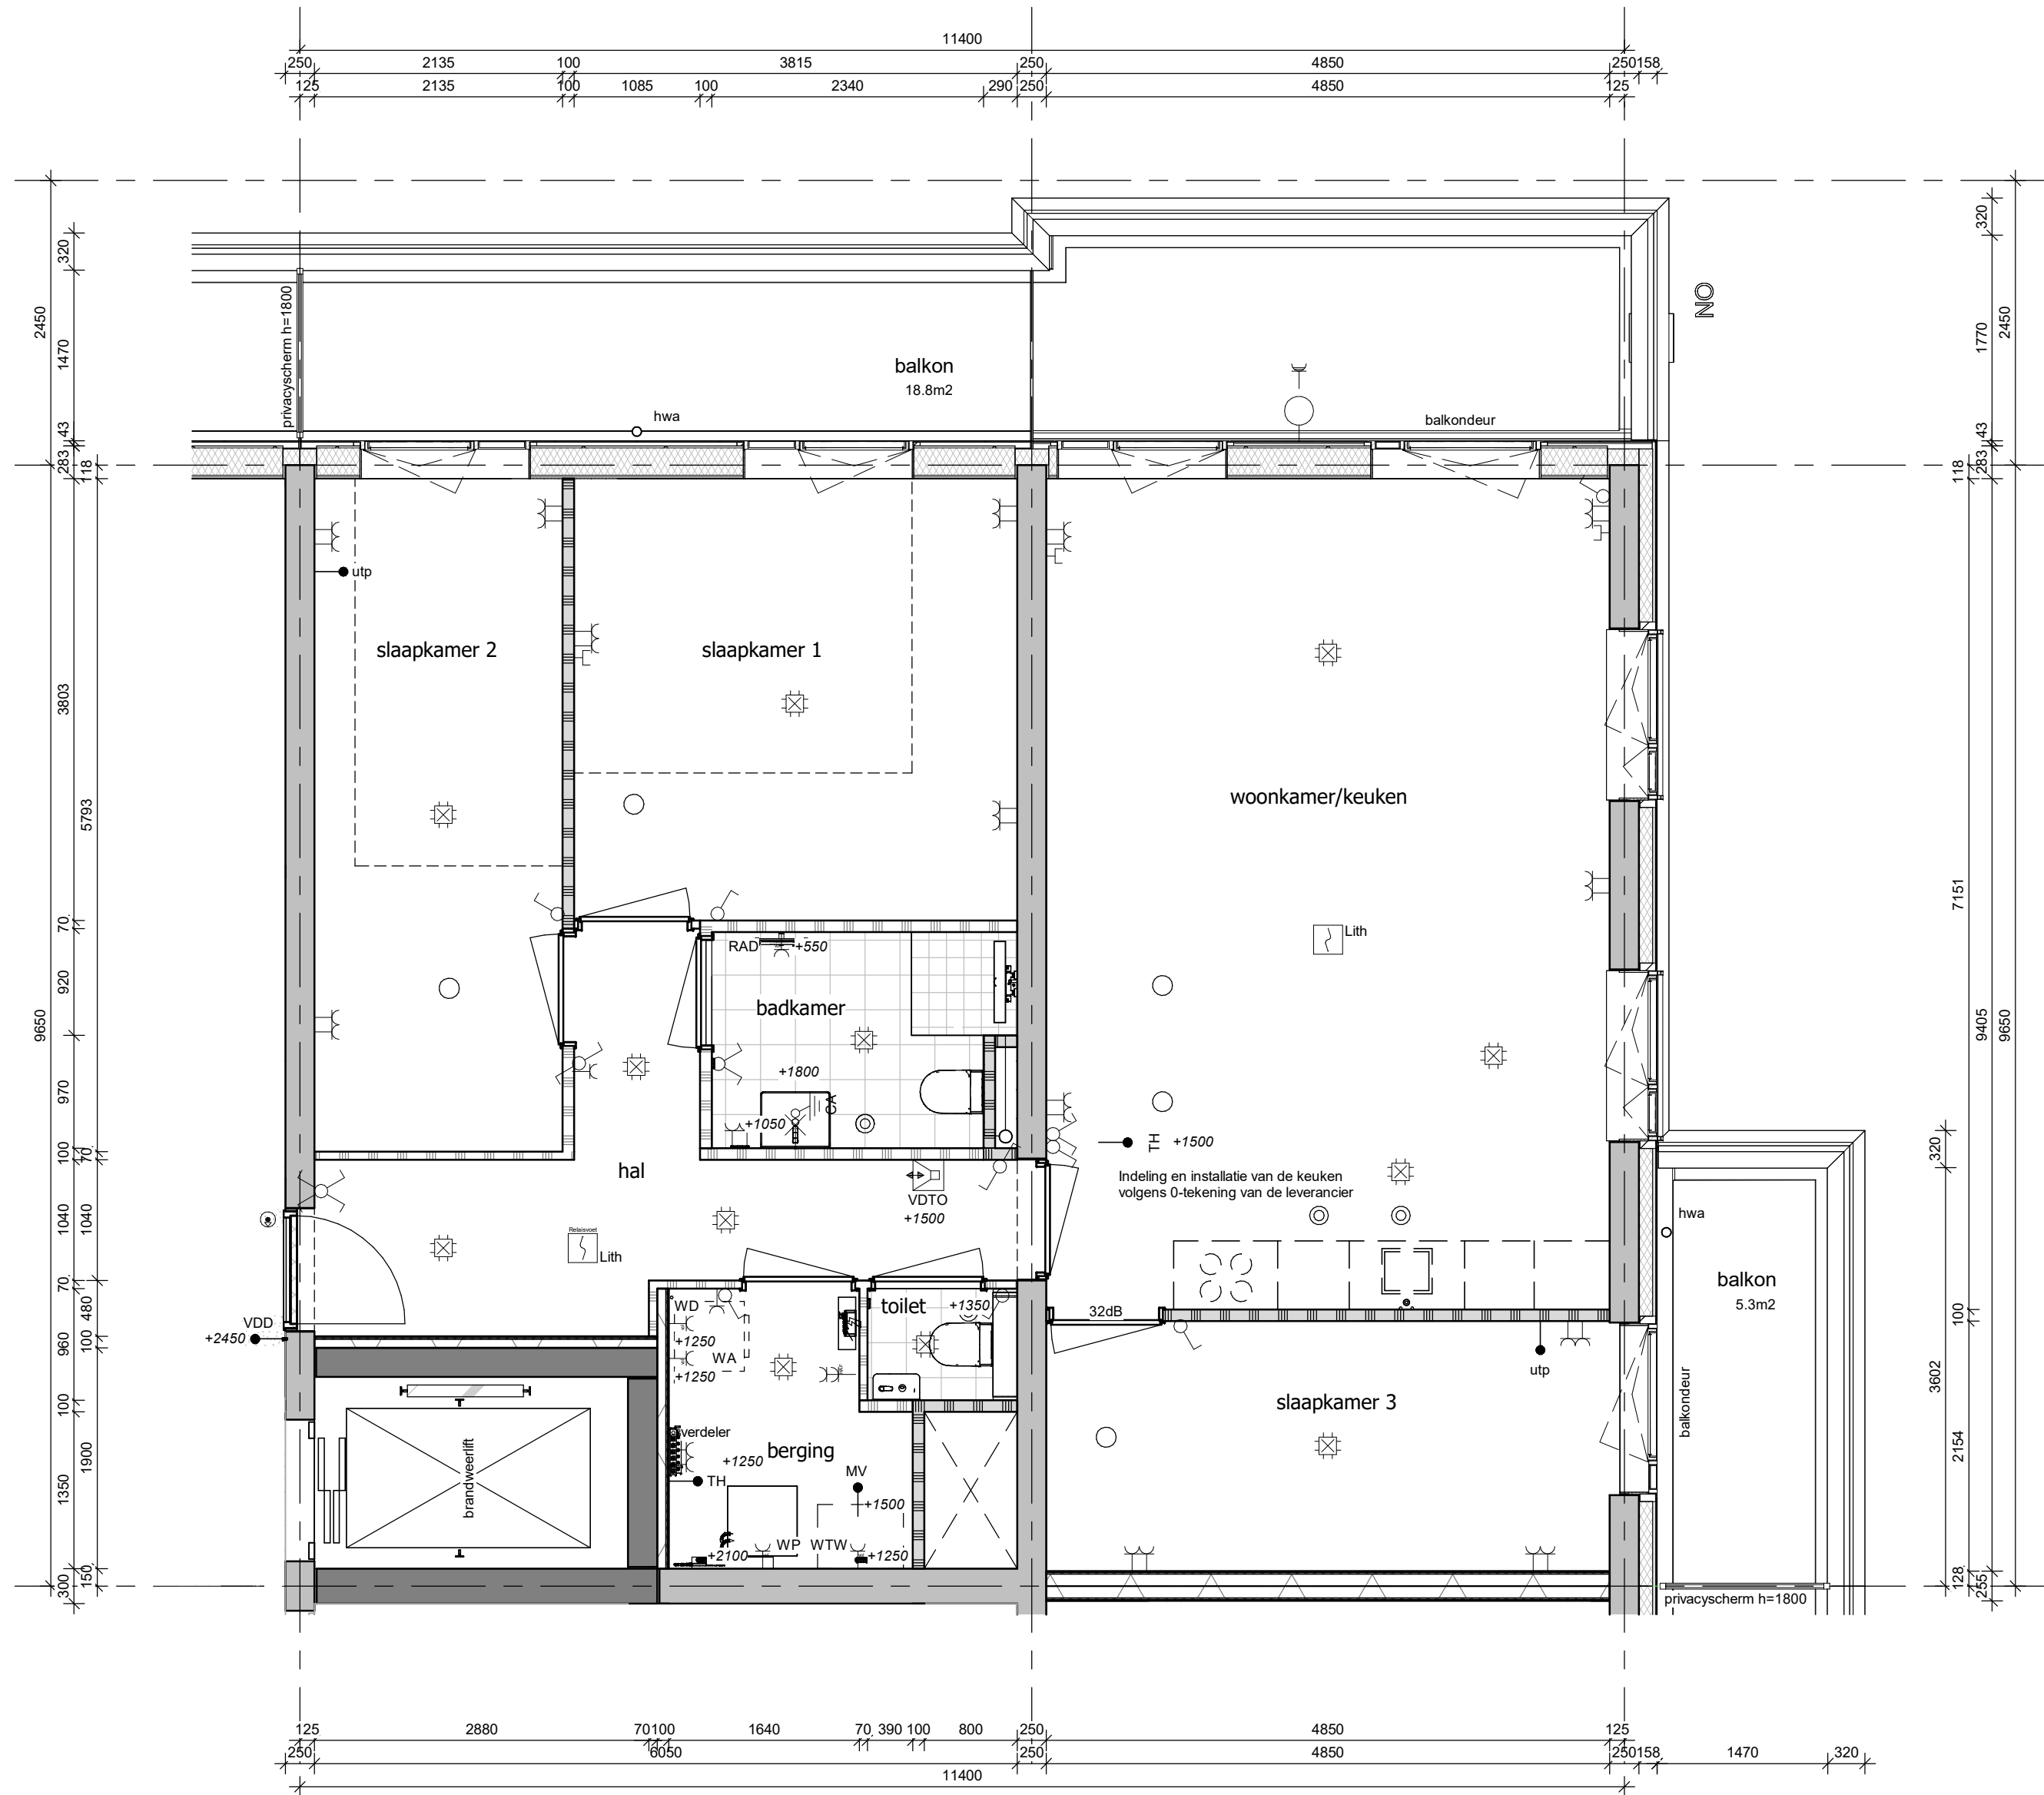

bouwnummer: 13, 25, 37, 49, 61
GBO woning: 95.7m2
GBO balkon: 24.1m2

scheidingswand bij berging:
Metalstud: 25, 37, 49, 61
Beton: 13



project
Schoemaker Toren Delft
omschrijving
type A3

getekend LMk	schaal 1:50
status concept	datum 08-07-2024
project nr 9383	wijz.
tekening nr V-103	