


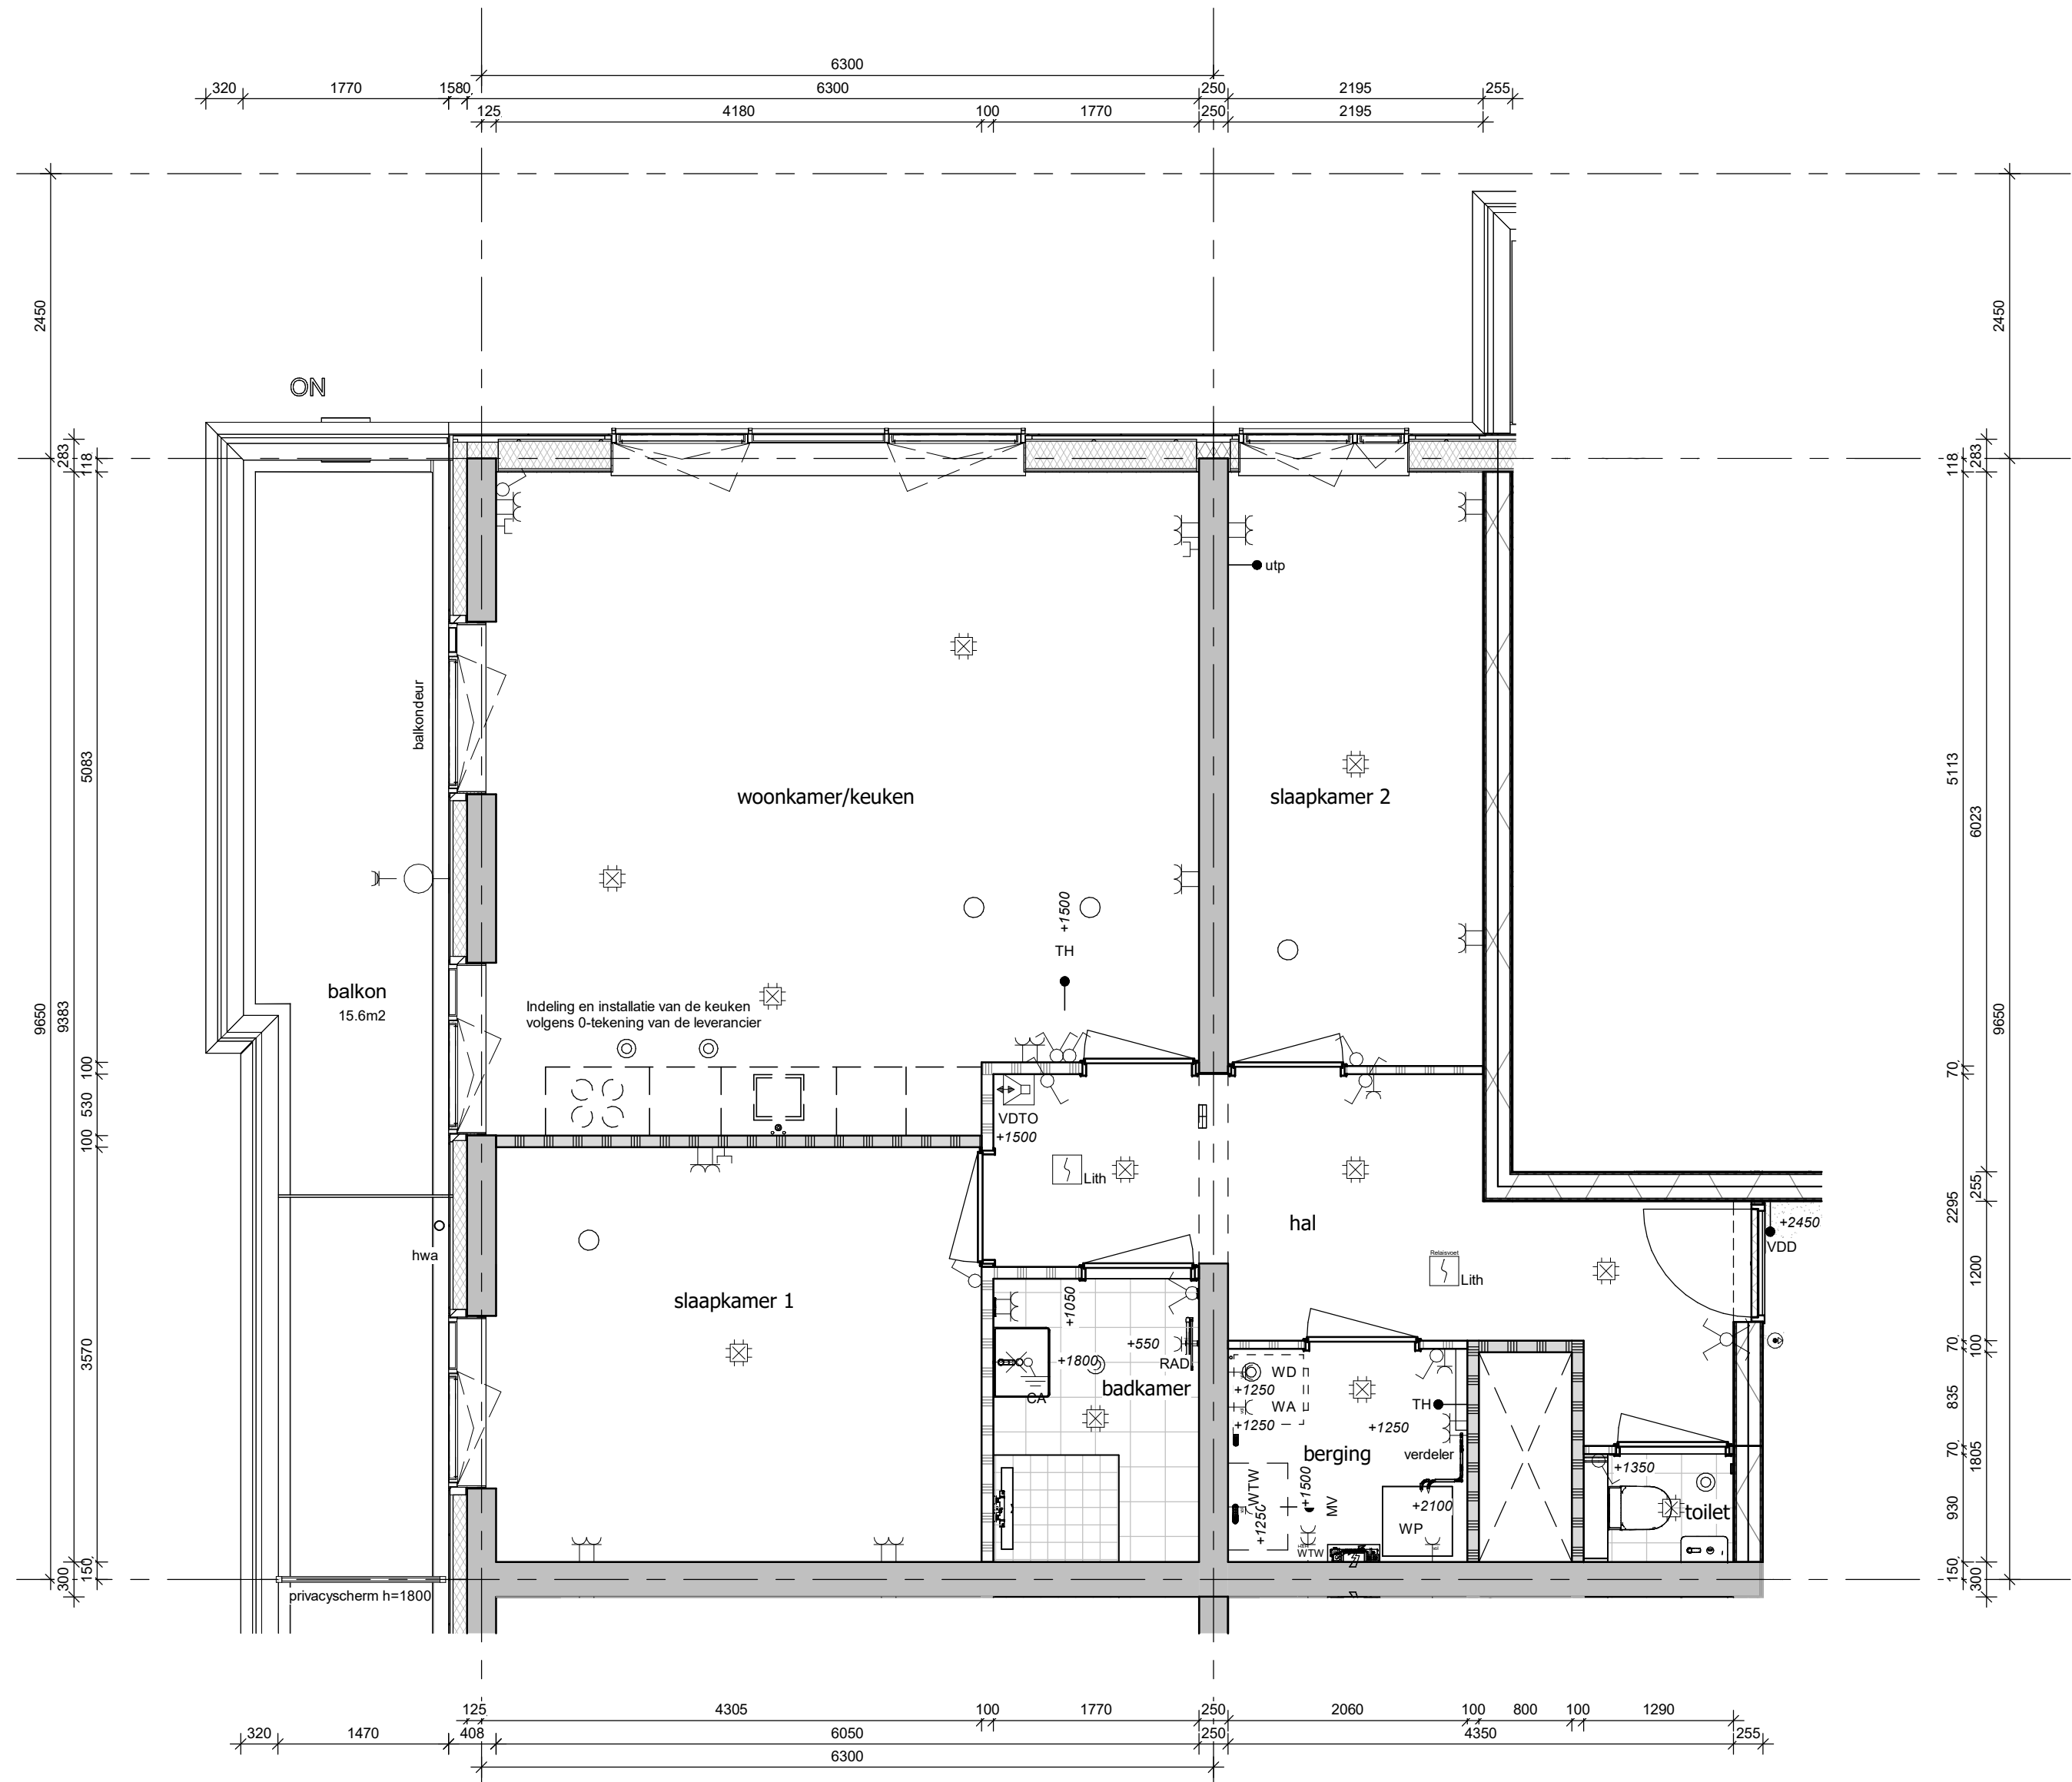

bouwnummer: 17, 29, 41, 53, 65

GBO woning: 82.6m2
GBO balkon: 15.6m2

scheidingswand bij berging en toilet

Metalstud: 53, 65,
Beton: 17, 29, 41

scheidingswand bij slaapkamer 1 en badkamer

Metalstud: 65
Beton: 17, 29, 41, 53



project
Schoemaker Toren Delft

omschrijving
type C3

getekend LMk	schaal 1:50
status concept	datum 08-07-2024
project nr 9383	wijz.
tekening nr V-114	