


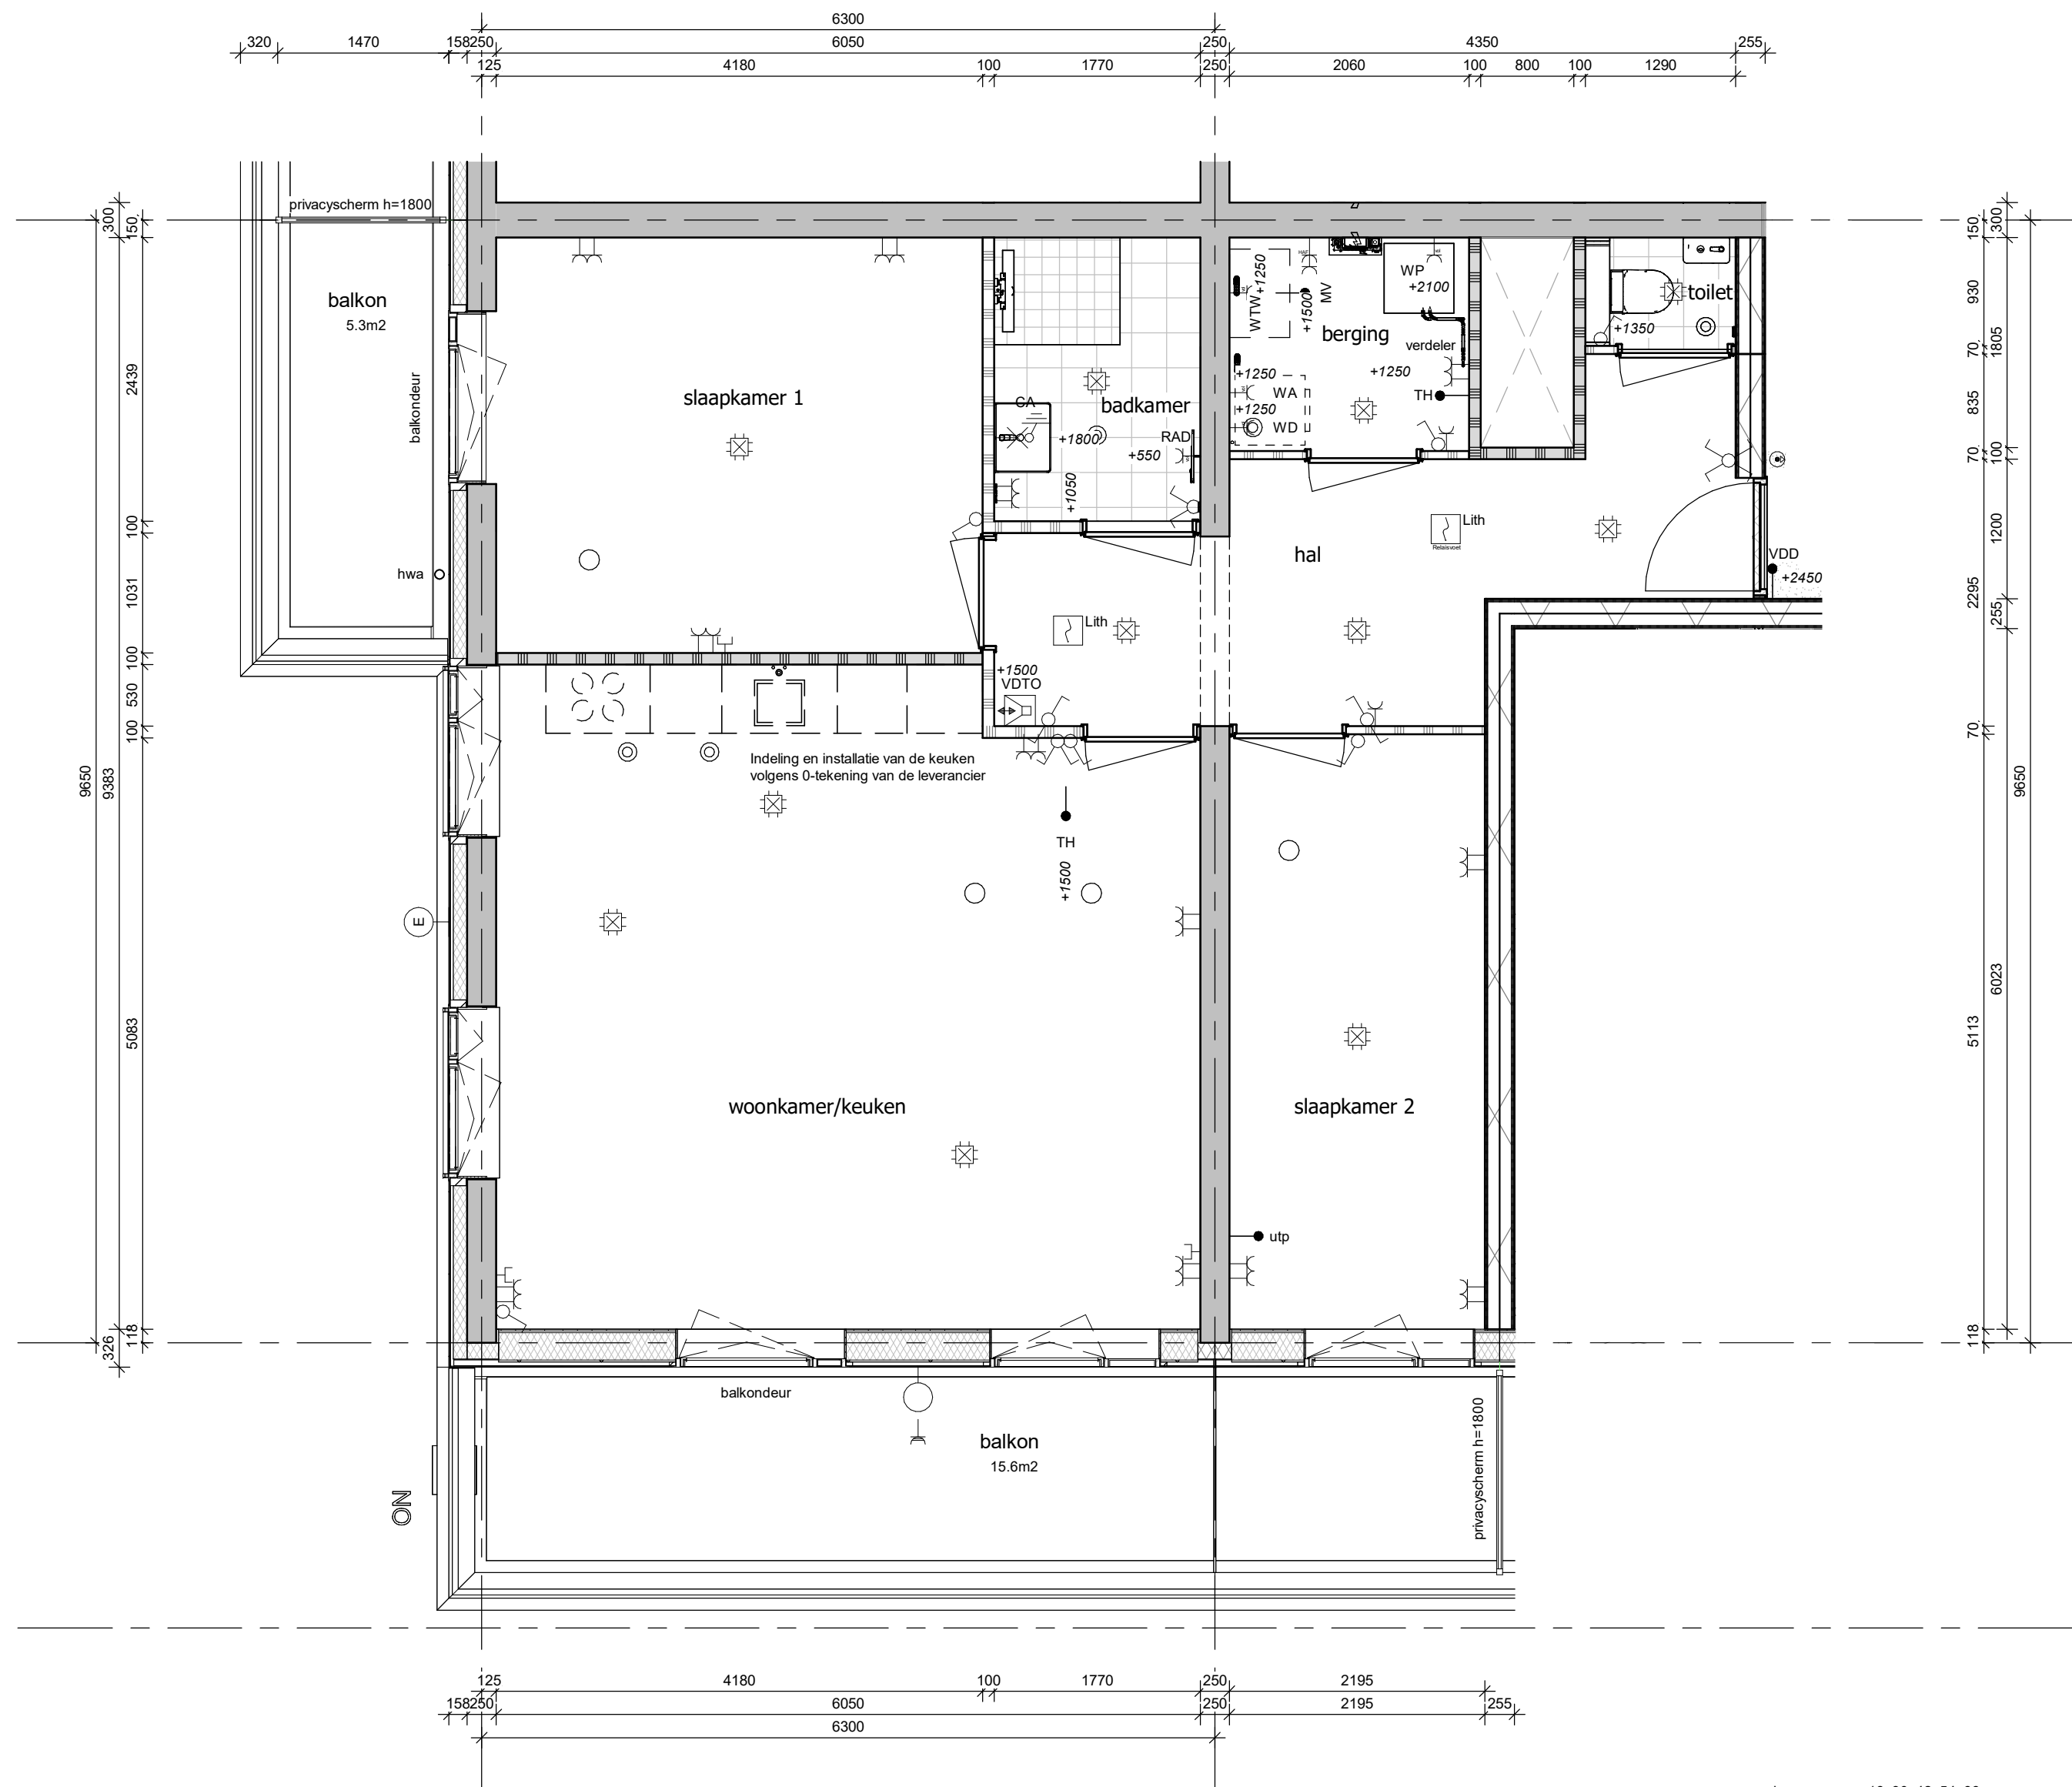

bouwnummer: 18, 30, 42, 54, 66

GBO woning: 82.6m2
GBO balkon: 20.9m2

scheidingswand bij berging en toilet

Metalstud: 54, 66
Beton: 18, 30, 42

scheidingswand bij slaapkamer 1 en badkamer

Metalstud: 66
Beton: 18, 30, 42, 54



project
Schoemaker Toren Delft

omschrijving
type C4

getekend LMk	schaal 1:50
status concept	datum 08-07-2024
project nr 9383	wijz.
tekening nr V-115	