



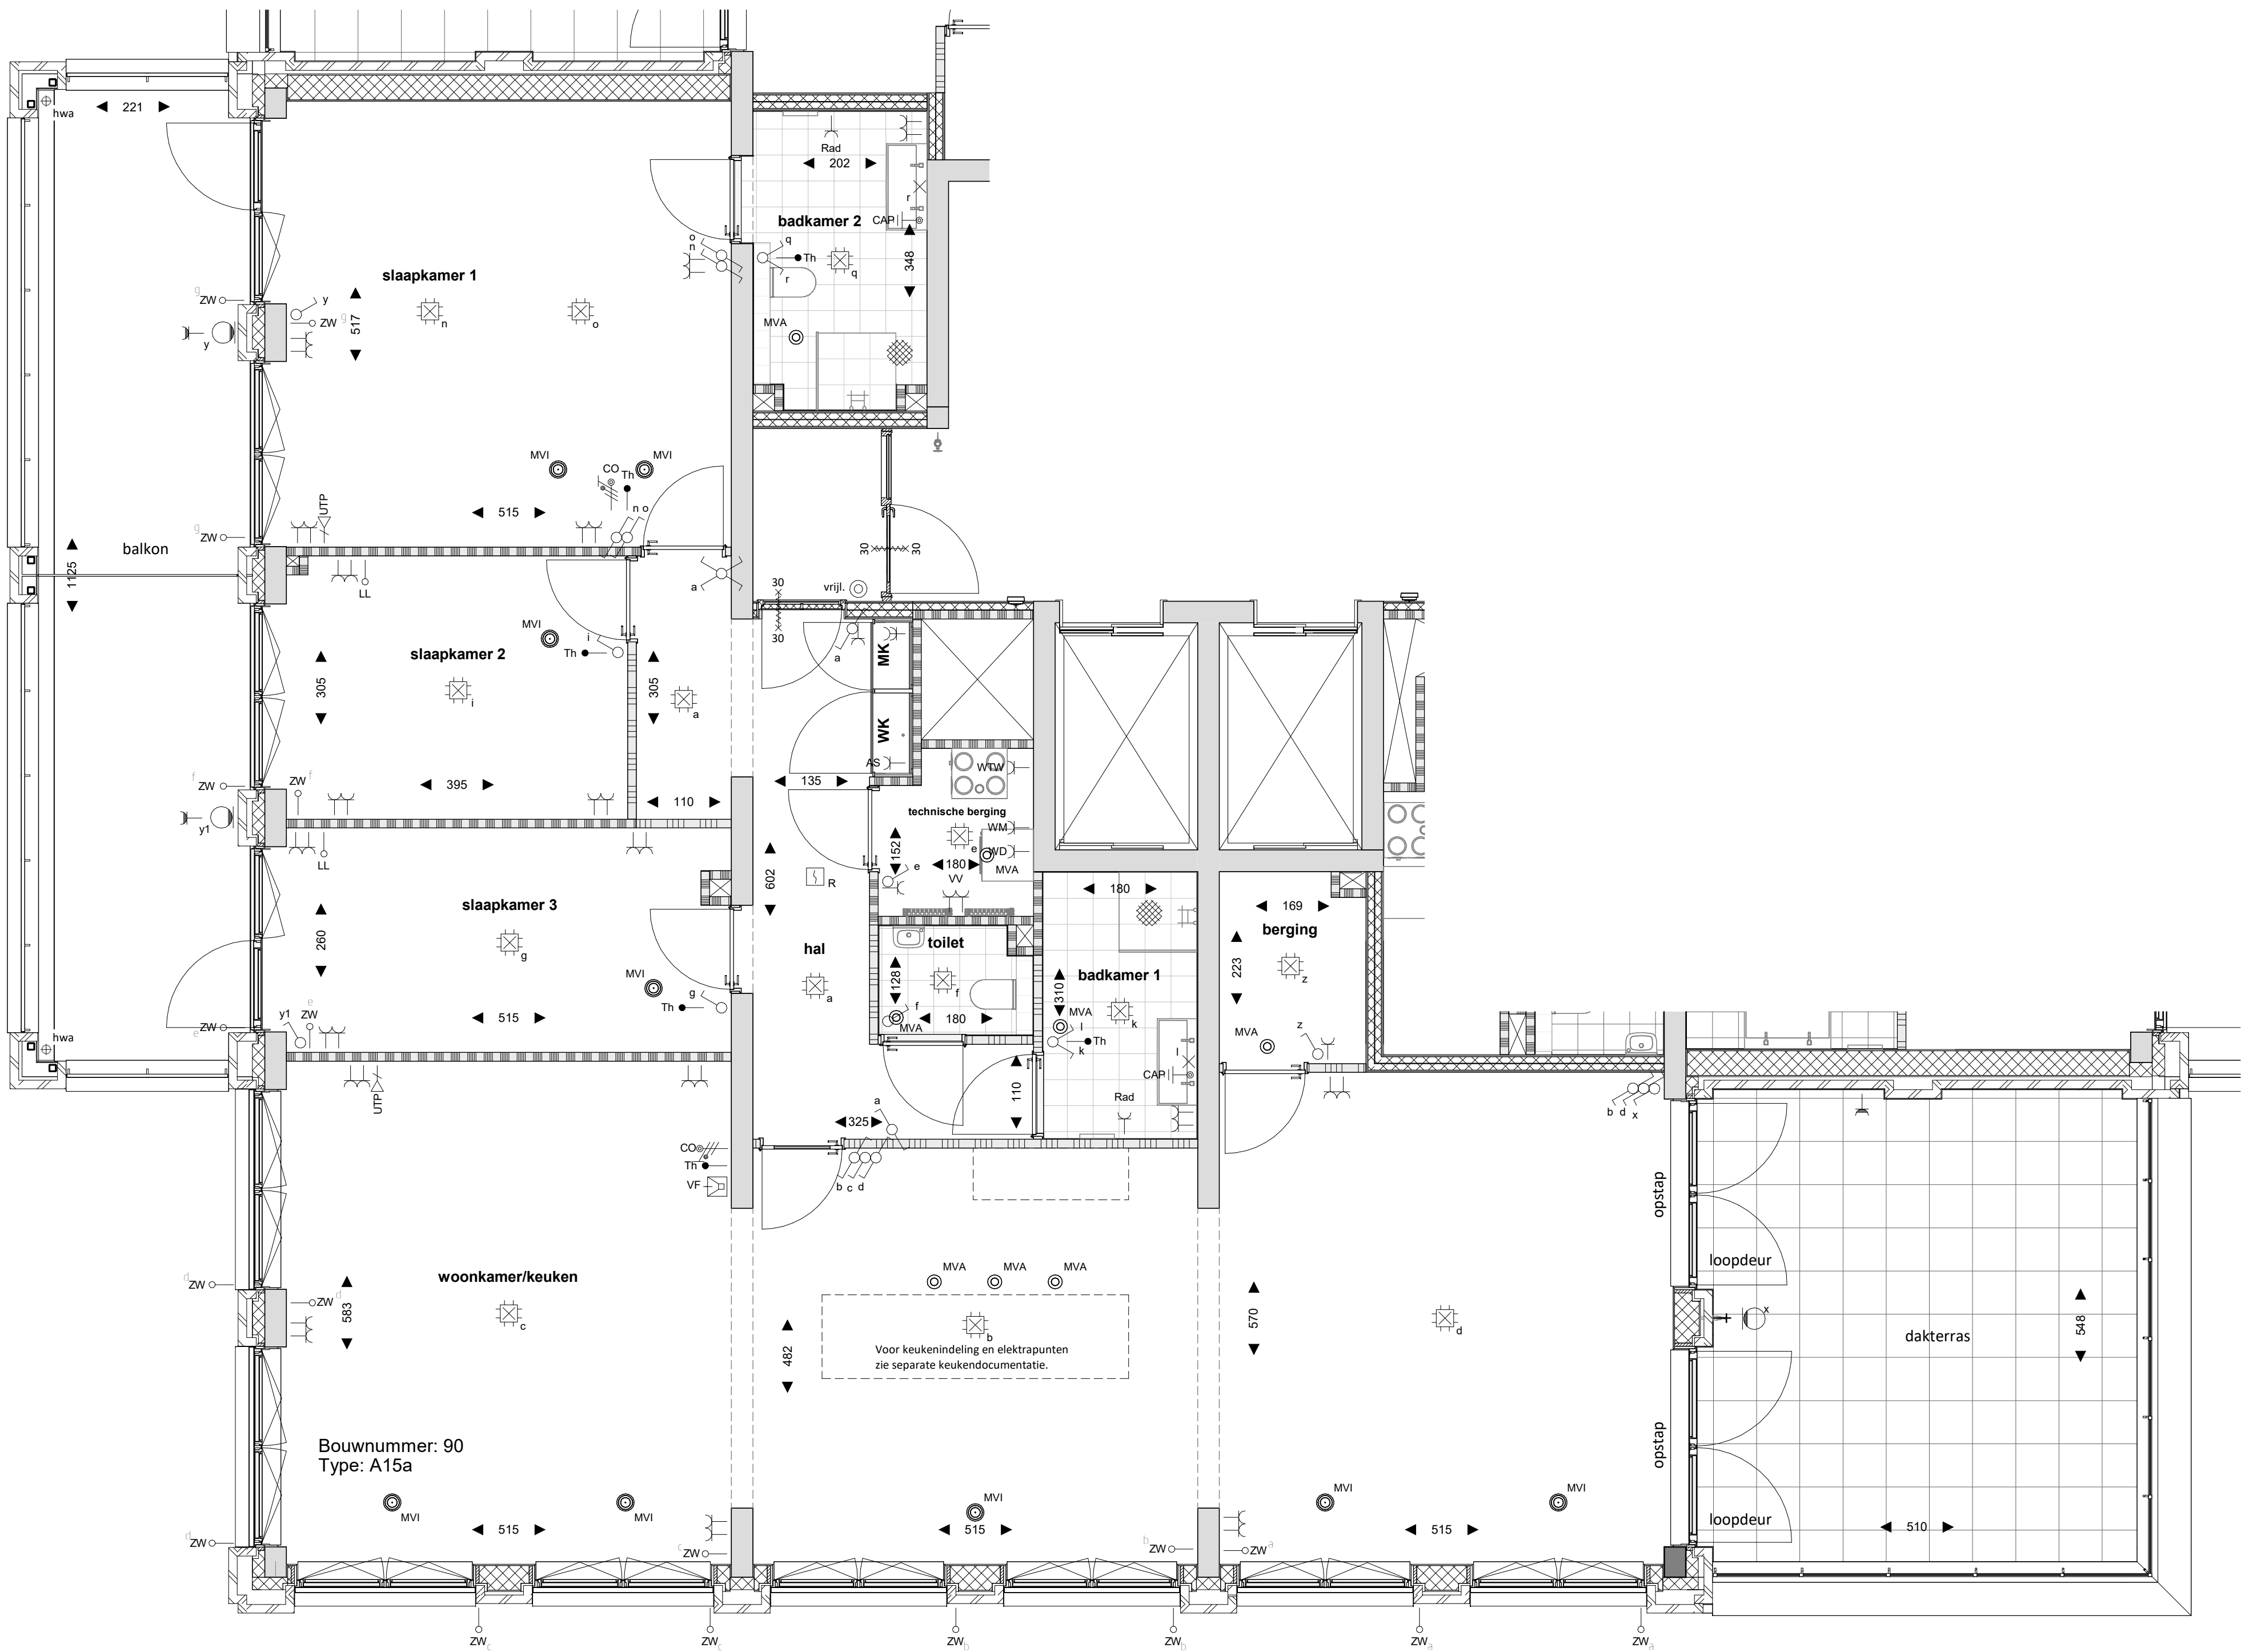

Bouwnummer: 90
Type: A15a

13e verdieping

Algemene ruimte
Woonruimte
Buitenruimte (privé)

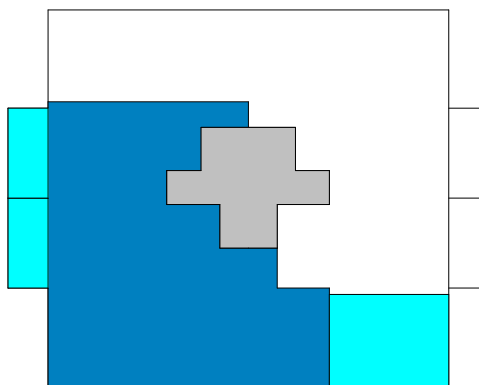

RENVOOI

	metselwerk		enkelpolige schakelaar
	isolatie		wisselschakelaar
	beton		dubbelpolige schakelaar
	lichte scheidingswand G4		CO ² - ruimtesensor
	lichte scheidingswand G5 (extra geluidswerend)		thermostaat bedraad
	metalsud (voor)zetwand		dubbele wandcontactdoos
	HSB wand		horizontaal/inbouw dubbele wandcontactdoos
	meterkast koud		verticaal/opbouw dubbele wandcontactdoos
	meterkast warm		enkele wandcontactdoos
	rookmelder		bedrade leiding data
	verdelers vloerverwarming (VV)		videofontoestel (VF)
	bel		hemelwaterafvoer
	mechanische ventilatie toevoer		aardmat
	mechanische ventilatie afvoer		vrijl. vrijloopdranger
	entree woning		zelfskuitend
	plafond lichtpunt		30 minuten brandscheiding
	wandlichtpunt		vorstvrije buitenkraan
	buitenarmatuur		droge blusleiding
	centraal aard punt (CAP)		zonwering
	loze leiding + controle draad		radior (elektrisch)
	bedrade leiding		thermostaat
			wasmachine
			warmterugwin-unit
			loze leiding afvoerset

ALGEMEEN

- De posities en aantallen van de m.v.-punten zijn indicatief, en kunnen derhalve nog verplaatst worden.
- De indeling van de technische berging is indicatief en kan tijdens de uitvoering wijzigen. Deze ruimte is met name bedoeld voor techniek. Dit is niet uitsluitend berging.
- De maten zijn ca. maten in cm en kunnen in werkelijkheid iets afwijken.
- De positie van de installatiesymbolen op deze tekeningen zijn ter indicatie, hier kunnen geen rechten aan ontleend worden.
- Hoogte installatiesymbolen conform technische omschrijving.

in samenwerking met:

KCAP

AM

Brabant Wonen

BOUWBEDRIJF BERGHEGE

VERKOOPTEKENING

DEFINITIEF



VH ENGINEERING
BOUWKUNDIG BIM MODELLEN | PROJECTMANAGEMENT
PROF. B.TON ENGINEERING | C.T. HOUT ENGINEERING

Edisonstraat 103
7006 RB Doetinchem
T: 0031 (0)851 - 60 84 00
W: www.vh-engineering.nl
E: info@vh-pe.nl

project: LINCK RAADHUISLAAN OSS
opdrachtgever: AM VASTGOED / BRABANT WONEN
onderwerp: Bouwnummer 90
Type: A15a

engineer: P. Meurs / R. Prins
formaat: A1
schaal: 1:50
datum: 05-09-2025

wijziging:
project: 2408E139
tekening: VK-A-40-26