
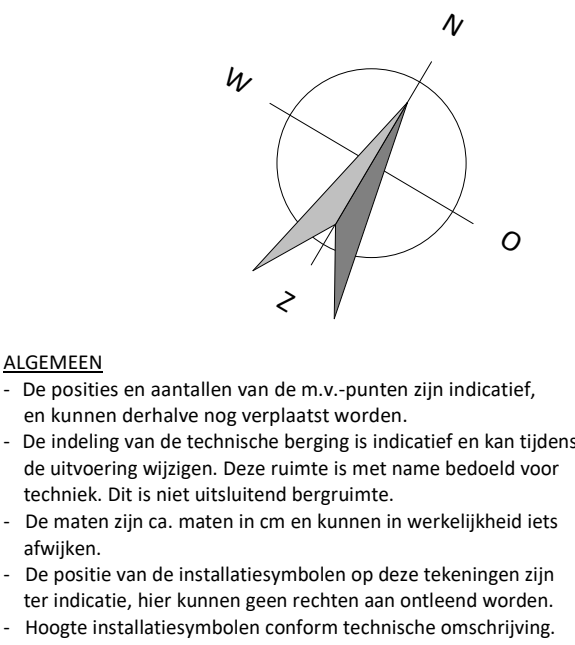
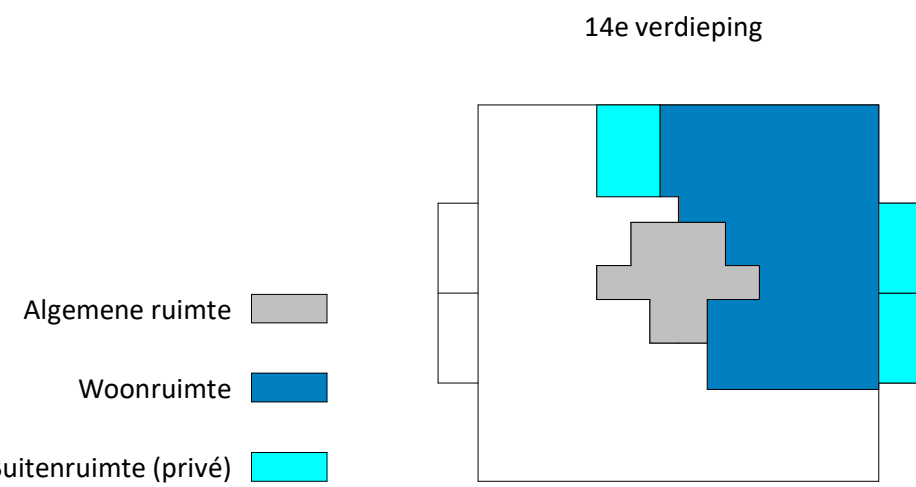


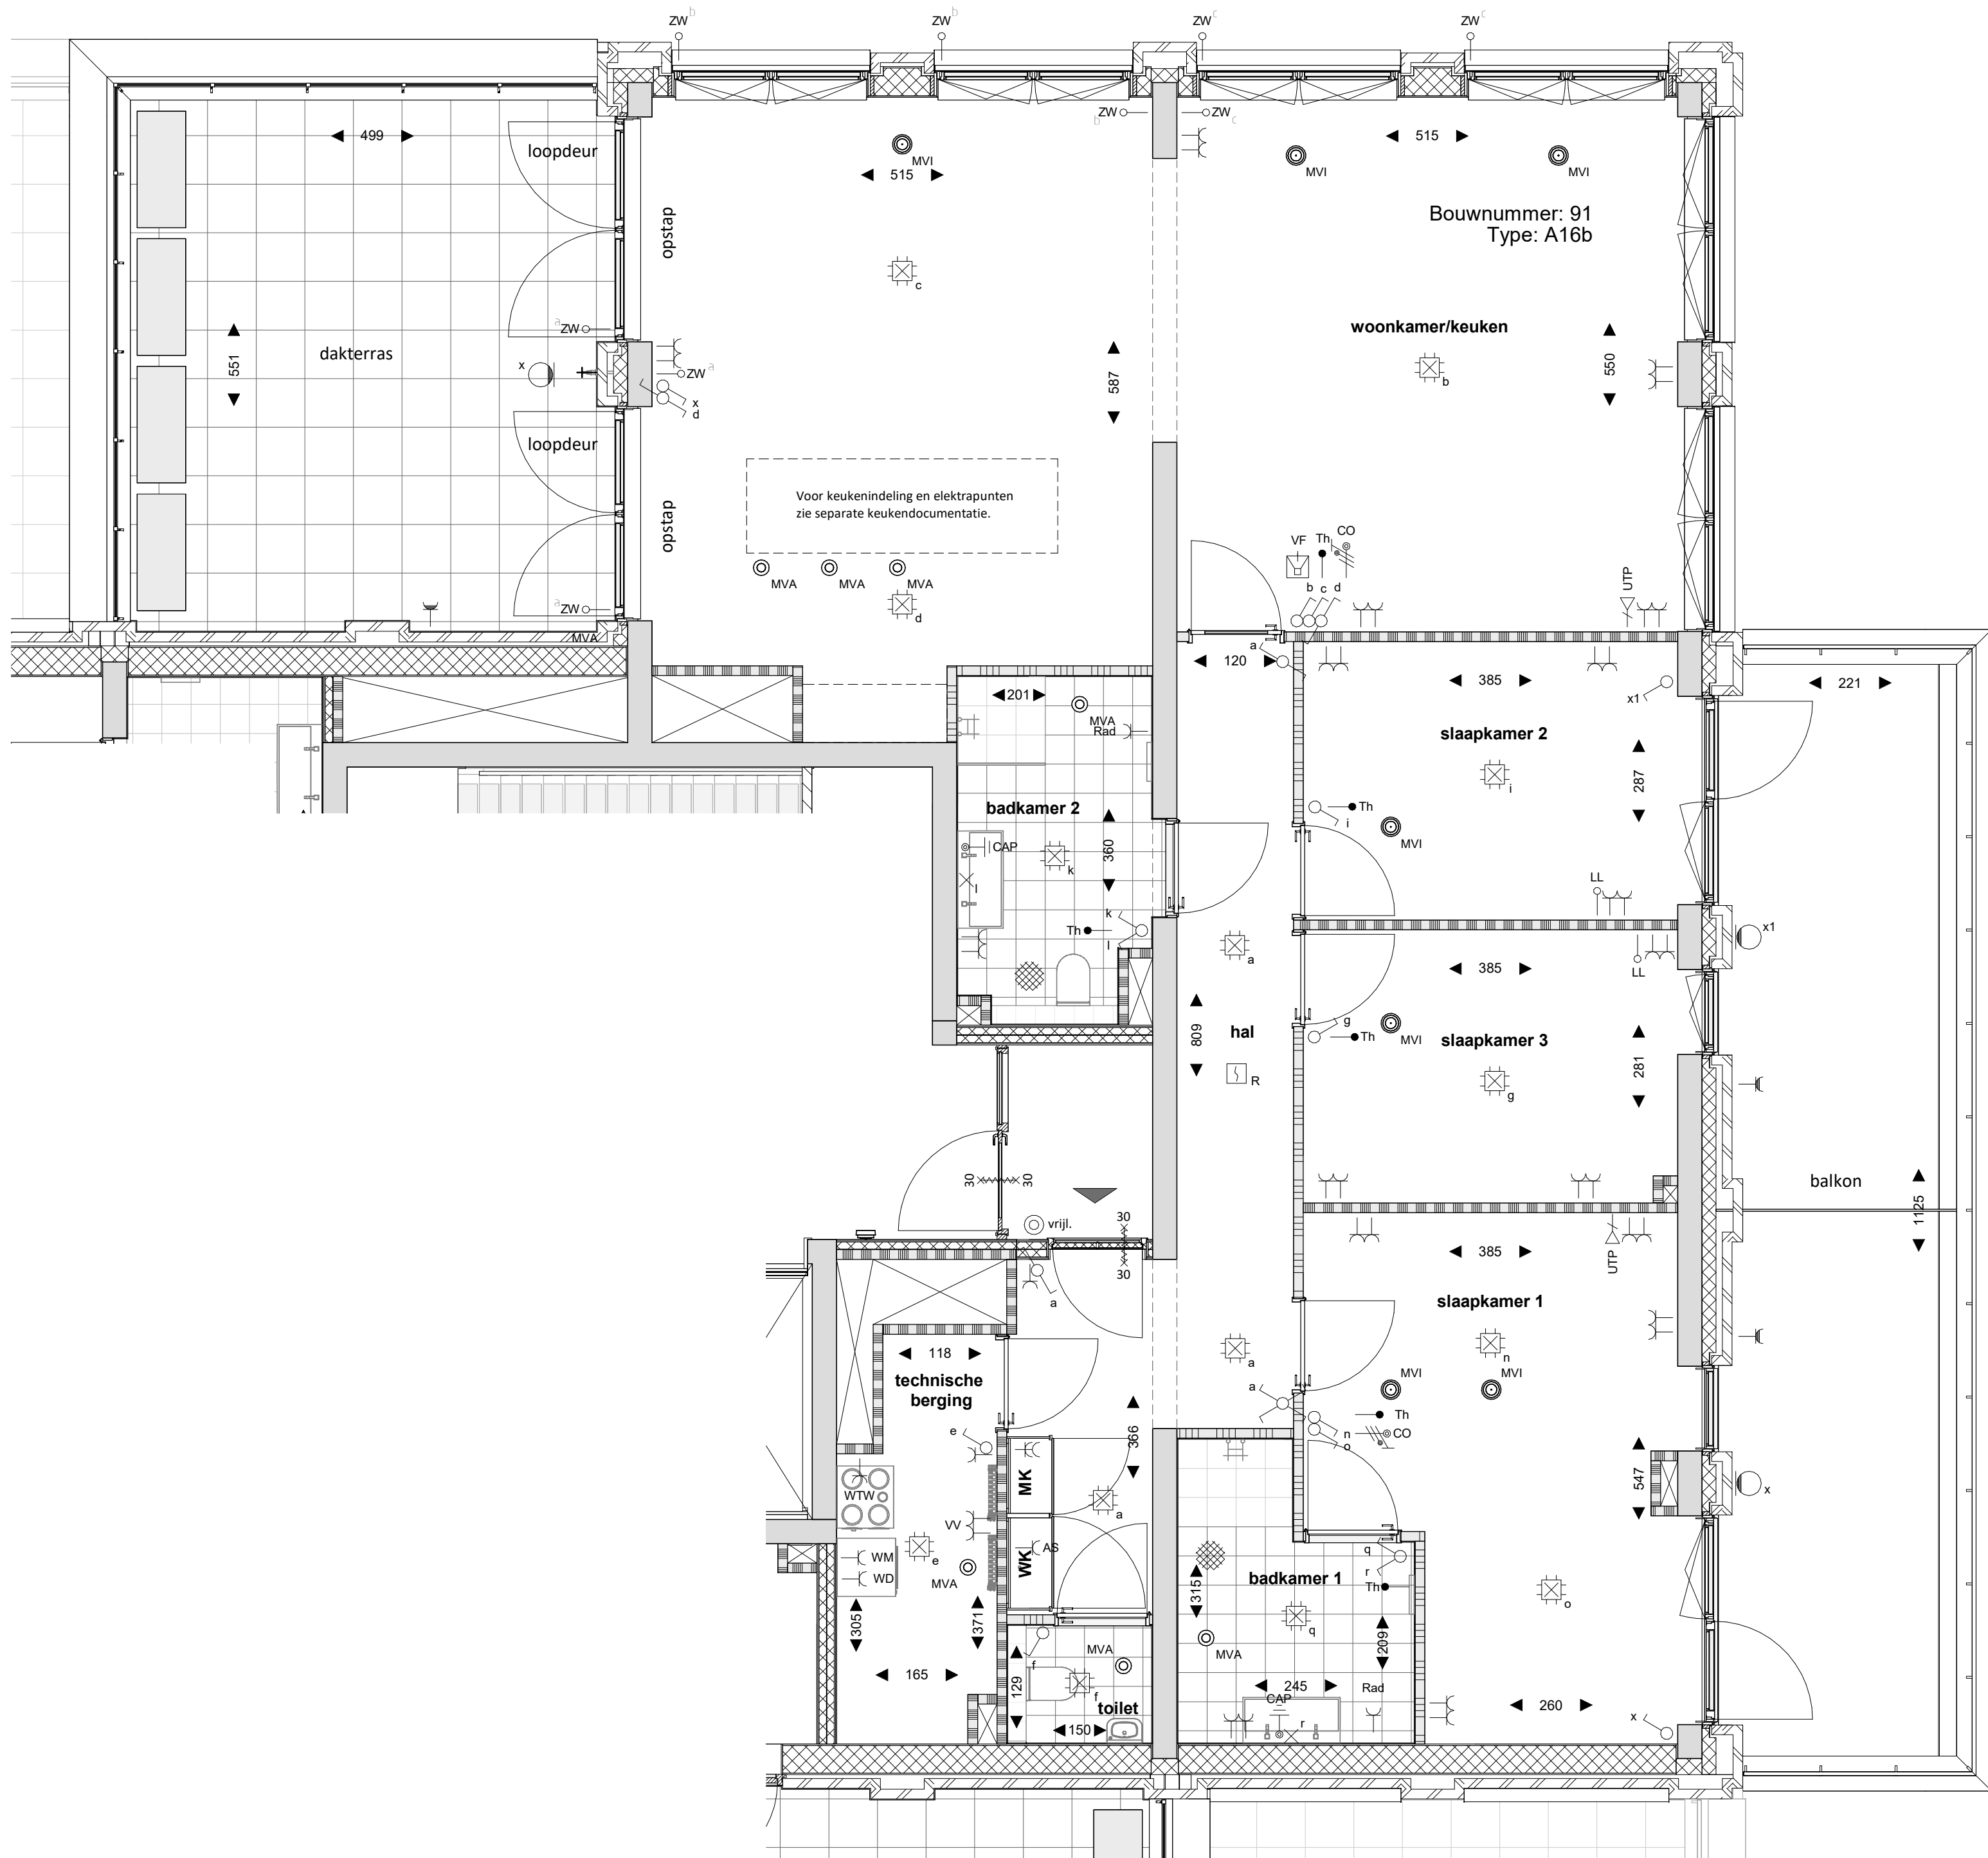

ALGEMEEN

- De posities en aantallen van de m.v.-punten zijn indicatief, en kunnen derhalve nog verplaatst worden.
- De indeling van de technische berging is indicatief en kan tijdens de uitvoering wijzigen. Deze ruimte is met name bedoeld voor techniek. Dit is niet uitsluitend bergruimte.
- De maten zijn ca. maten in cm en kunnen in werkelijkheid iets afwijken.
- De positie van de installatiesymbolen op deze tekeningen zijn ter indicatie, hier kunnen geen rechten aan ontleend worden.
- Hoogte installatiesymbolen conform technische omschrijving.

RENVOOI	
	metselwerk
	isolatie
	beton
	lichte scheidingswand G4
	lichte scheidingswand G5 (extra geluidswerend)
	metakstud (voor/zetwand)
	HSB wand
	meterkast koud
	meterkast warm
	rookmelder
	verdelers vloerverwarming (VV)
	bel
	mechanische ventilatie toevoer
	mechanische ventilatie afvoer
	entree woning
	plafond lichtpunt
	wandlichtpunt
	buitenarmatuur
	centraal aard punt (CAP)
	loze leiding + controle draad
	bedrade leiding
	enkelpolige schakelaar
	wisselschakelaar
	dubbelpolige schakelaar
	CO ² - ruimtesensor
	thermostaat bedraad
	dubbele wandcontactdoos
	horizontaal/inbouw dubbele wandcontactdoos
	verticaal/opbouw dubbele wandcontactdoos
	bedrade leiding data
	videofontoestel (VF)
	hemelwaterafvoer
	aardmat
	vrijl. vrijloopdranger
	zelfskuitend
	30 minuten brandscheiding
	vorstvrije buitenkraan
	droge blusleiding
	zonwering
	radiator (elektrisch)
	thermostaat
	wasdroger
	wasmachine
	warmterugwin-unit
	loze leiding afleverset

in samenwerking met:

KCAP

AM

Brabant Wonen

BOUWBEDRIJF BERGHEGE

VERKOOPTEKENING

DEFINITIEF

VH ENGINEERING
BOUWKUNDIG BIM MODELLEN | PROJECTMANAGEMENT
PRESTATIE BETON ENGINEERING | G17-HOUT ENGINEERING

Edisonstraat 103
7006 RB Doetinchem
T: 0031 (0)851 - 60 84 00
W: www.vh-engineering.nl
E: info@vh-pe.nl

project: LINCK RAADHUISLAAN OSS

opdrachtgever: AM VASTGOED / BRABANT WONEN

onderwerp: Bouwnummer 91

Type: A16b

engineer: P. Meurs / R. Prins

formaat: A1

schaal: 1:50

datum: 05-09-2025

wijziging:

project: 2408E139

tekening: VK-A-40-27