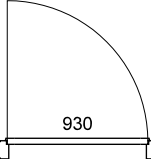
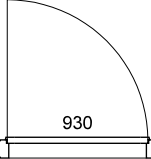
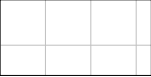
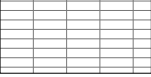
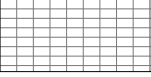
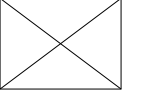


# Landgoed Wickevoort te Cruquius Woonveld Bos



woningtype Grote half vrijstaande Bosvilla (TKG3)  
bouwnummer 33 en 34



RENVOOI

BOUWKUNDIG

|                                                                                     |                                                                                      |
|-------------------------------------------------------------------------------------|--------------------------------------------------------------------------------------|
| < xxxx >                                                                            | maatvoering in mm                                                                    |
|    | gewapend beton/baksteen/kalkzandsteen                                                |
|    | lichte scheidingwand                                                                 |
|    | binnenkozijn zonder dorpel, deurmaat gemaatvoerd                                     |
|   | binnenkozijn met dorpel, deurmaat gemaatvoerd                                        |
|  | vloertegels, maat en kleur n.t.b.                                                    |
|  | metselwerk                                                                           |
|  | metselwerk, tegelverband (strekken)                                                  |
|  | metselwerk, tegelverband (koppen)                                                    |
|  | staand metselwerk/rollaag                                                            |
|  | kruipluik + matrand, definitieve positie n.t.b. afhankelijk van indeling vloerplaten |
|  | krijtstreep                                                                          |
|  | perceelsgrens                                                                        |
|  | doorsnede-markering                                                                  |


INSTALLATIES / ELEKTRA

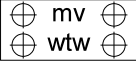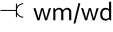
|                                                                                       |                                                                   |
|---------------------------------------------------------------------------------------|-------------------------------------------------------------------|
|    | opstelplaats koektoestel                                          |
|    | opstelplaats wasmachine / wasdroger                               |
|    | verdeler vloerverwarming                                          |
|    | ruimte voorzien van vloerverwarming                               |
|    | mechanische ventilatie-unit                                       |
|    | mechanische (balans)ventilatie-unit met warmte terugwinning       |
|    | afvoerpunt mechanische ventilatie (aantal en positie indicatief)  |
|   | toevoerpunt mechanische ventilatie (aantal en positie indicatief) |
| VR                                                                                    | zelfregelend ventilatierooster boven kozijn                       |
| MK                                                                                    | meterkast                                                         |
|  | elektrische radiator                                              |
|  | rookmelder volgens NEN2555                                        |
|  | buitenkraan                                                       |
| hwa                                                                                   | hemelwaterafvoer                                                  |
|  | enkele schakelaar                                                 |
|  | dubbele schakelaar                                                |
|  | 3-standen schakelaar (mechanische ventilatie)                     |
|  | enkele wissel- (hotel-) schakelaar                                |
|  | dubbele wissel- (hotel-) schakelaar                               |
|  | enkele wandcontactdoos geaard                                     |
|  | dubbele wandcontactdoos geaard (boven elkaar)                     |
|  | dubbele wandcontactdoos geaard (naast elkaar)                     |
|  | wandcontactdoos wasmachine / droger                               |
|  | wandcontactdoos elektrische radiator                              |
|  | aansluitpunt plafondlicht, excl. armatuur                         |
|  | aansluitpunt wandlicht, excl. armatuur                            |
|  | aansluitpunt plafondlicht, incl. armatuur                         |
|  | aansluitpunt wandlicht, incl. armatuur                            |
|  | deurbeldrukker                                                    |
|  | schel                                                             |
|  | thermostraat                                                      |
|  | aansluitpunt kabel                                                |
|  | aansluitpunt telefoon/data                                        |

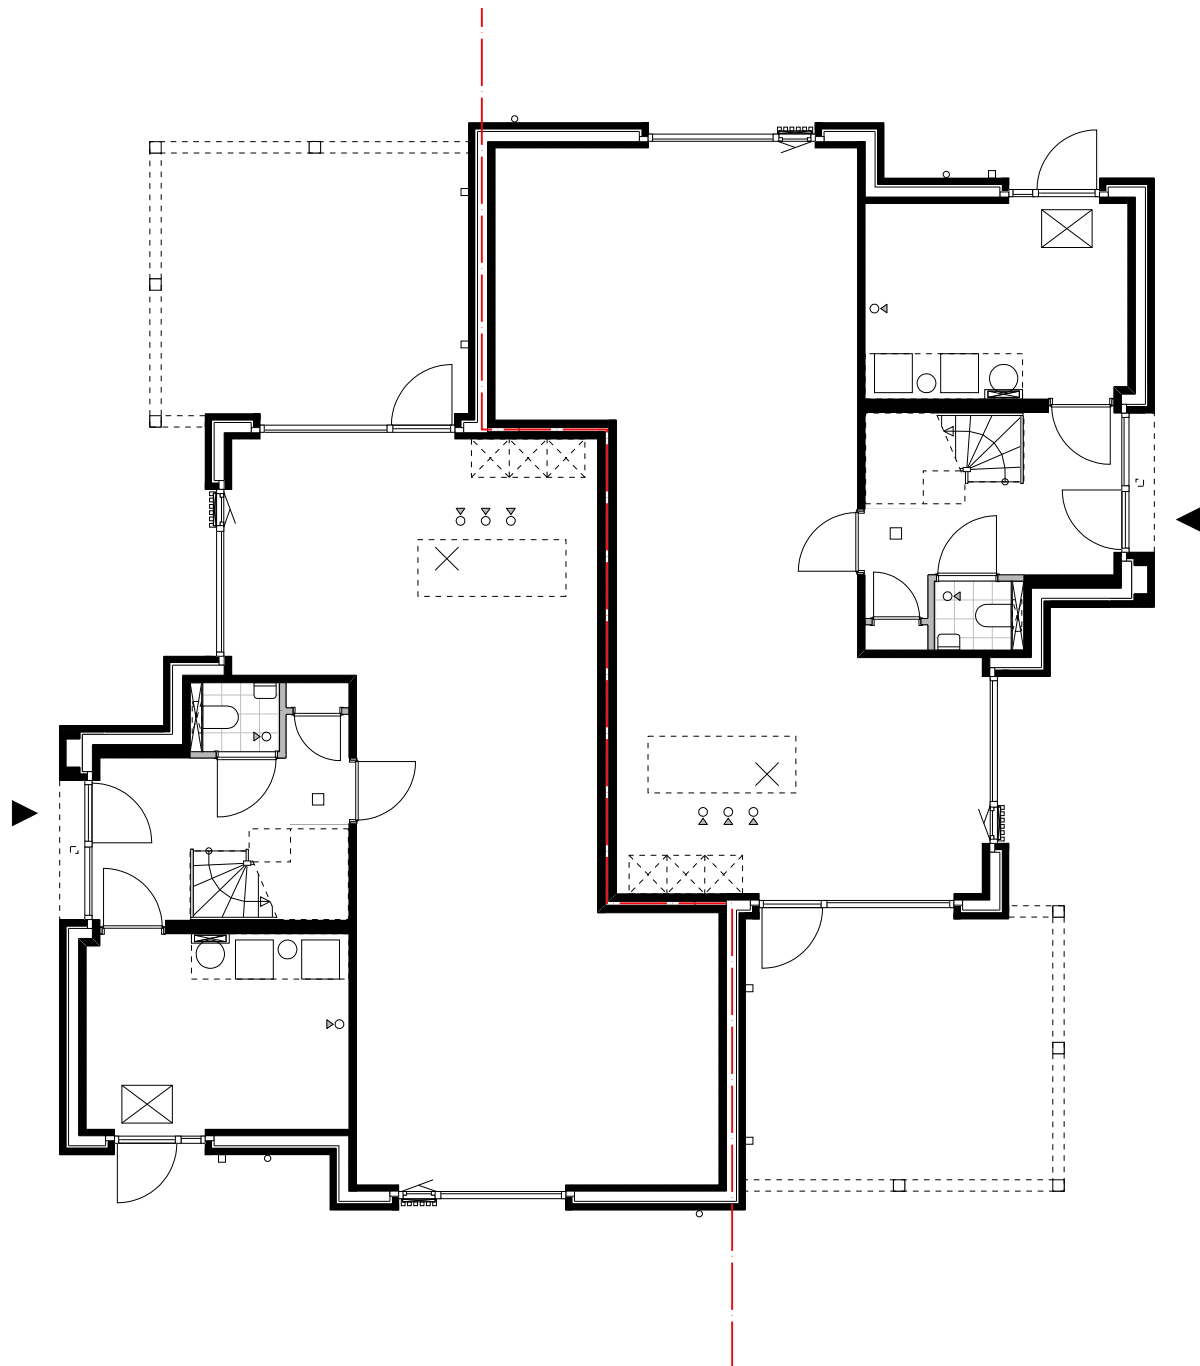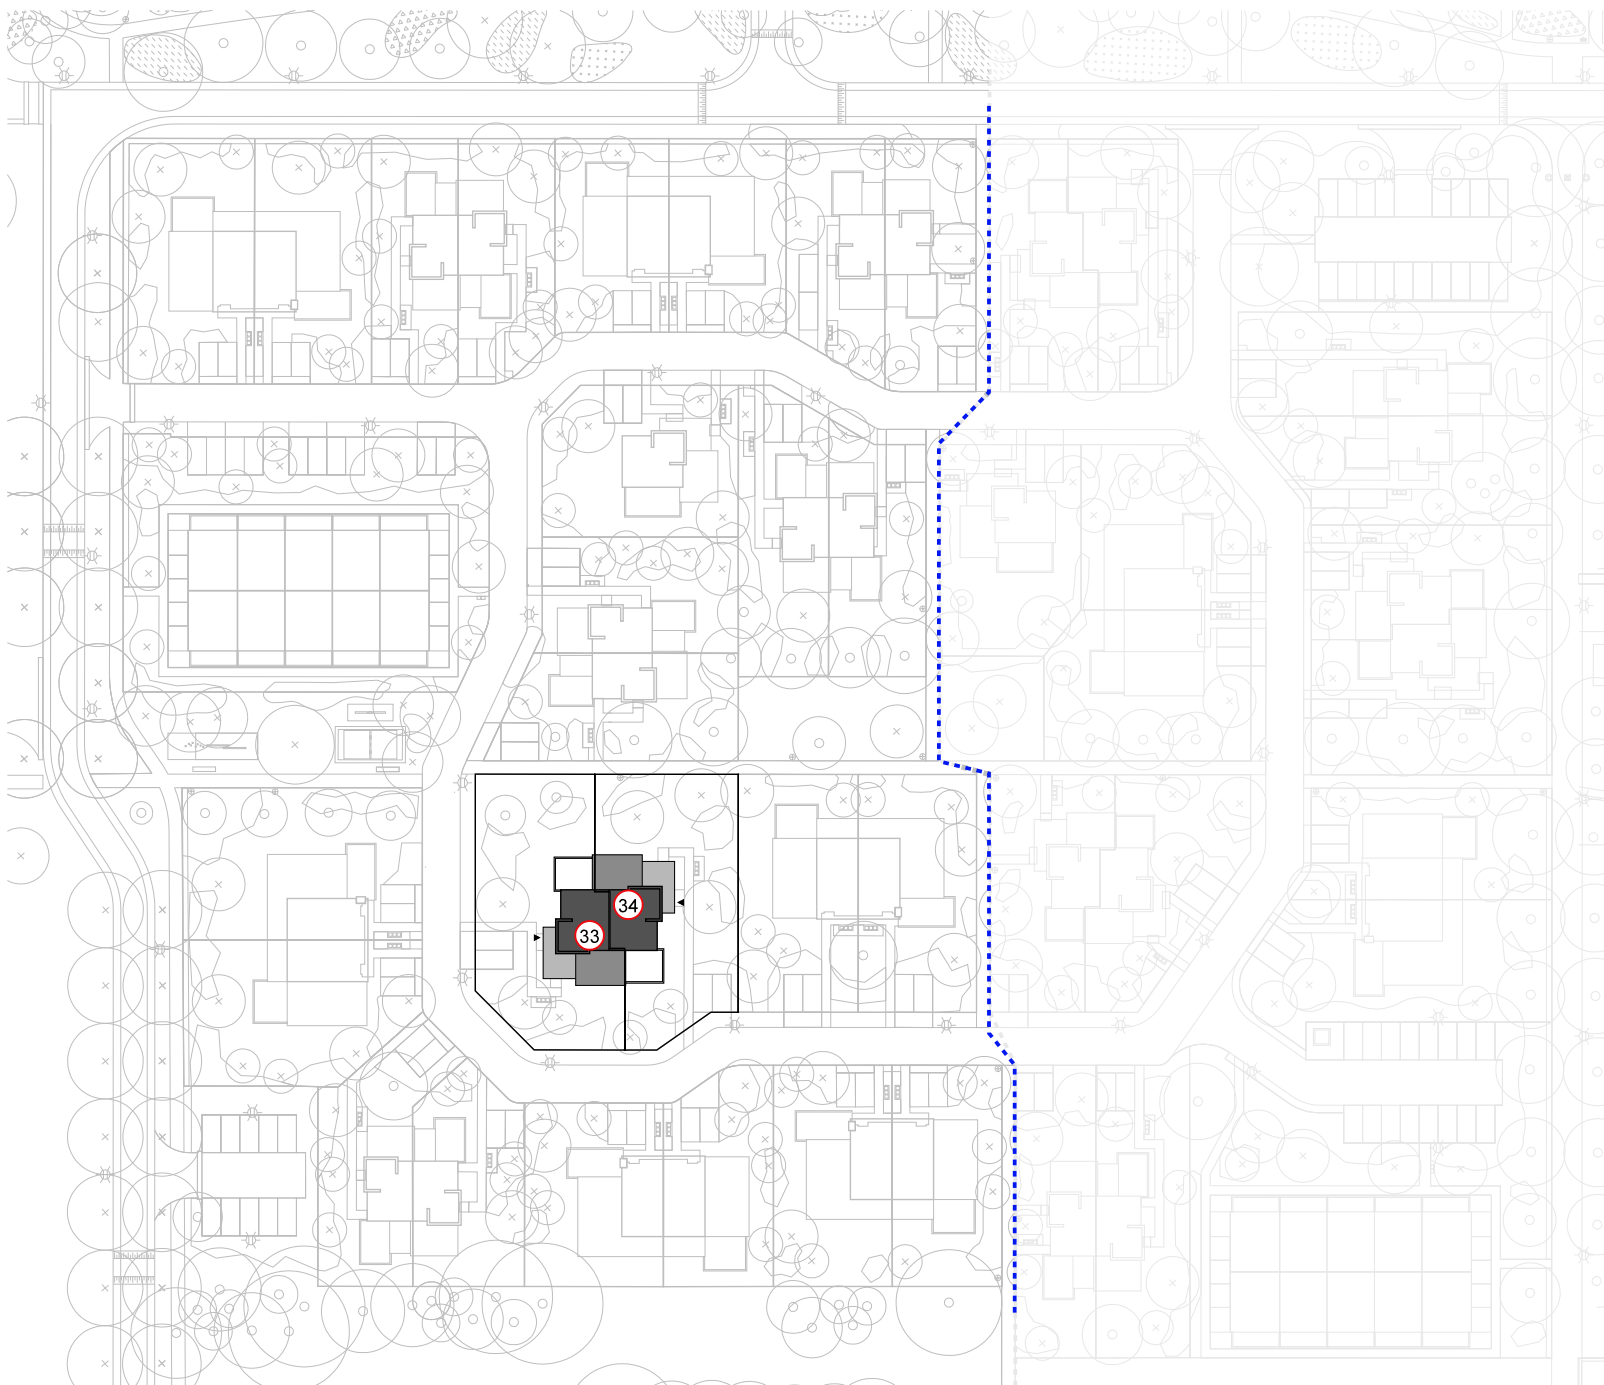

## gevel 4

gevel 1

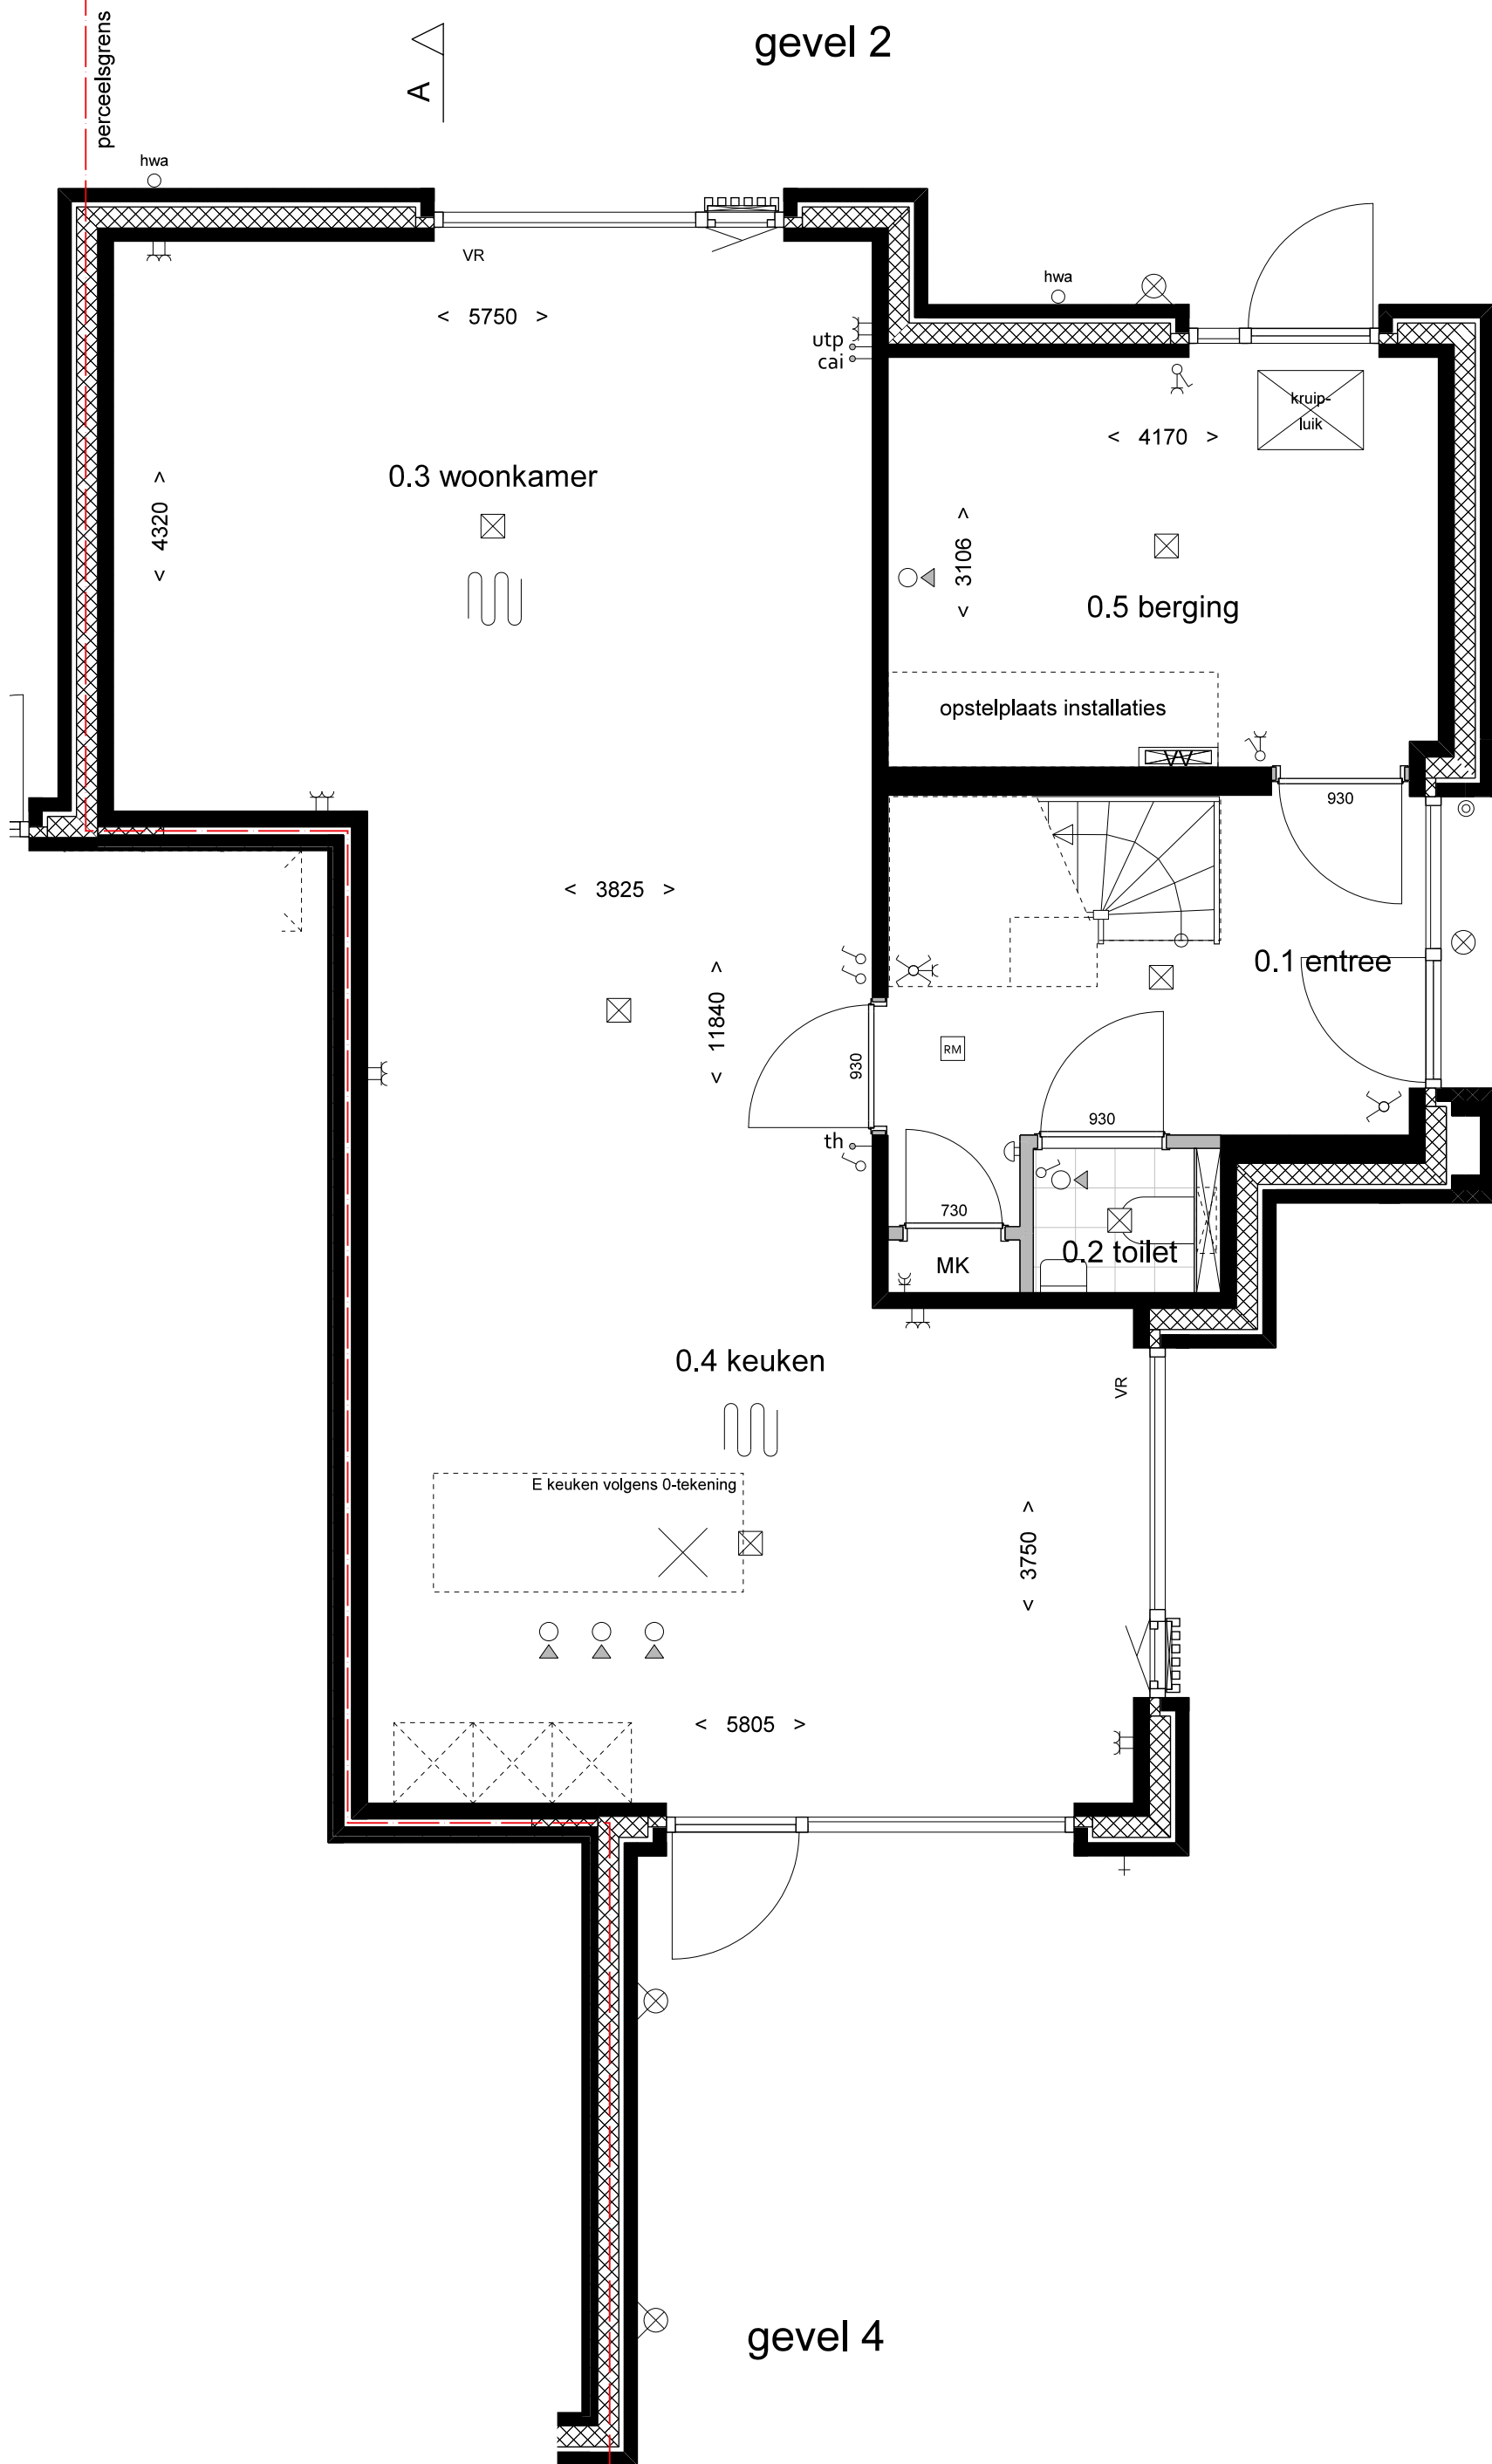

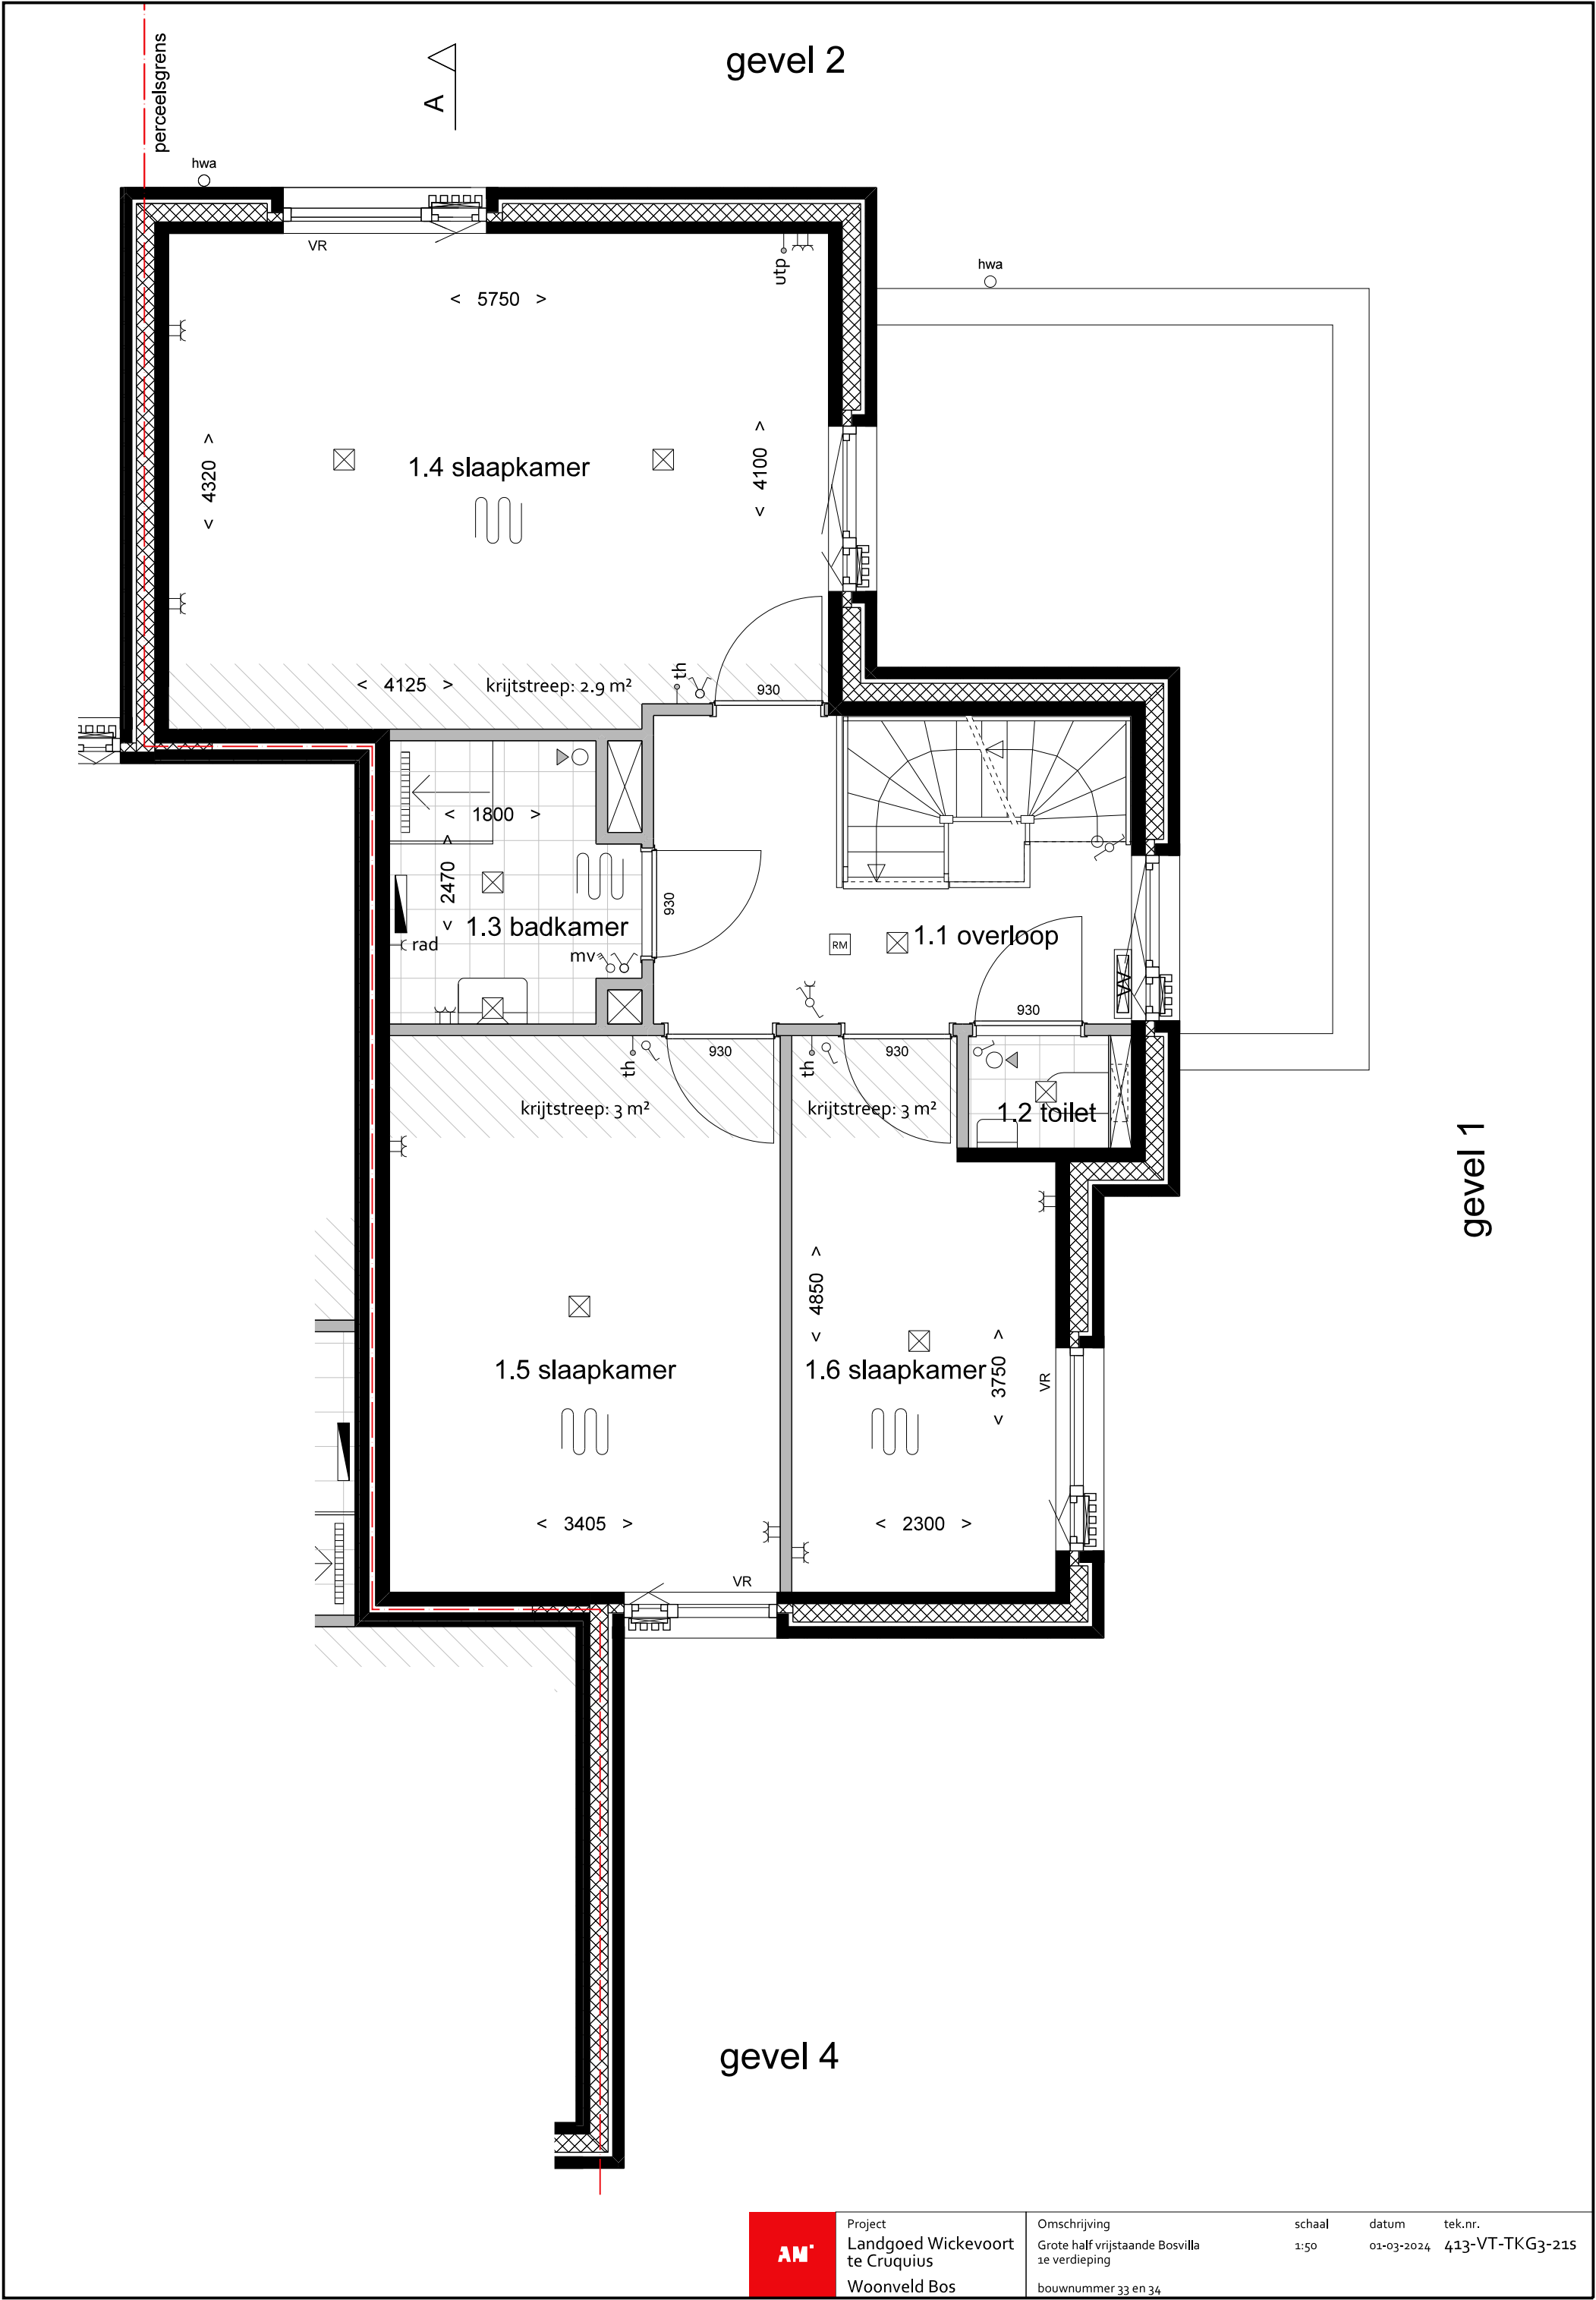

Project  
Landgoed Wickevoort  
te Cruquius  
Woonveld Bos

Omschrijving  
Grote half vrijstaande Bosvilla  
1e verdieping  
bouwnummer 33 en 34


schaal  
1:50

datum  
01-03-2024

tek.nr.  
413-VT-TKG3-215

gevel 4

gevel 1

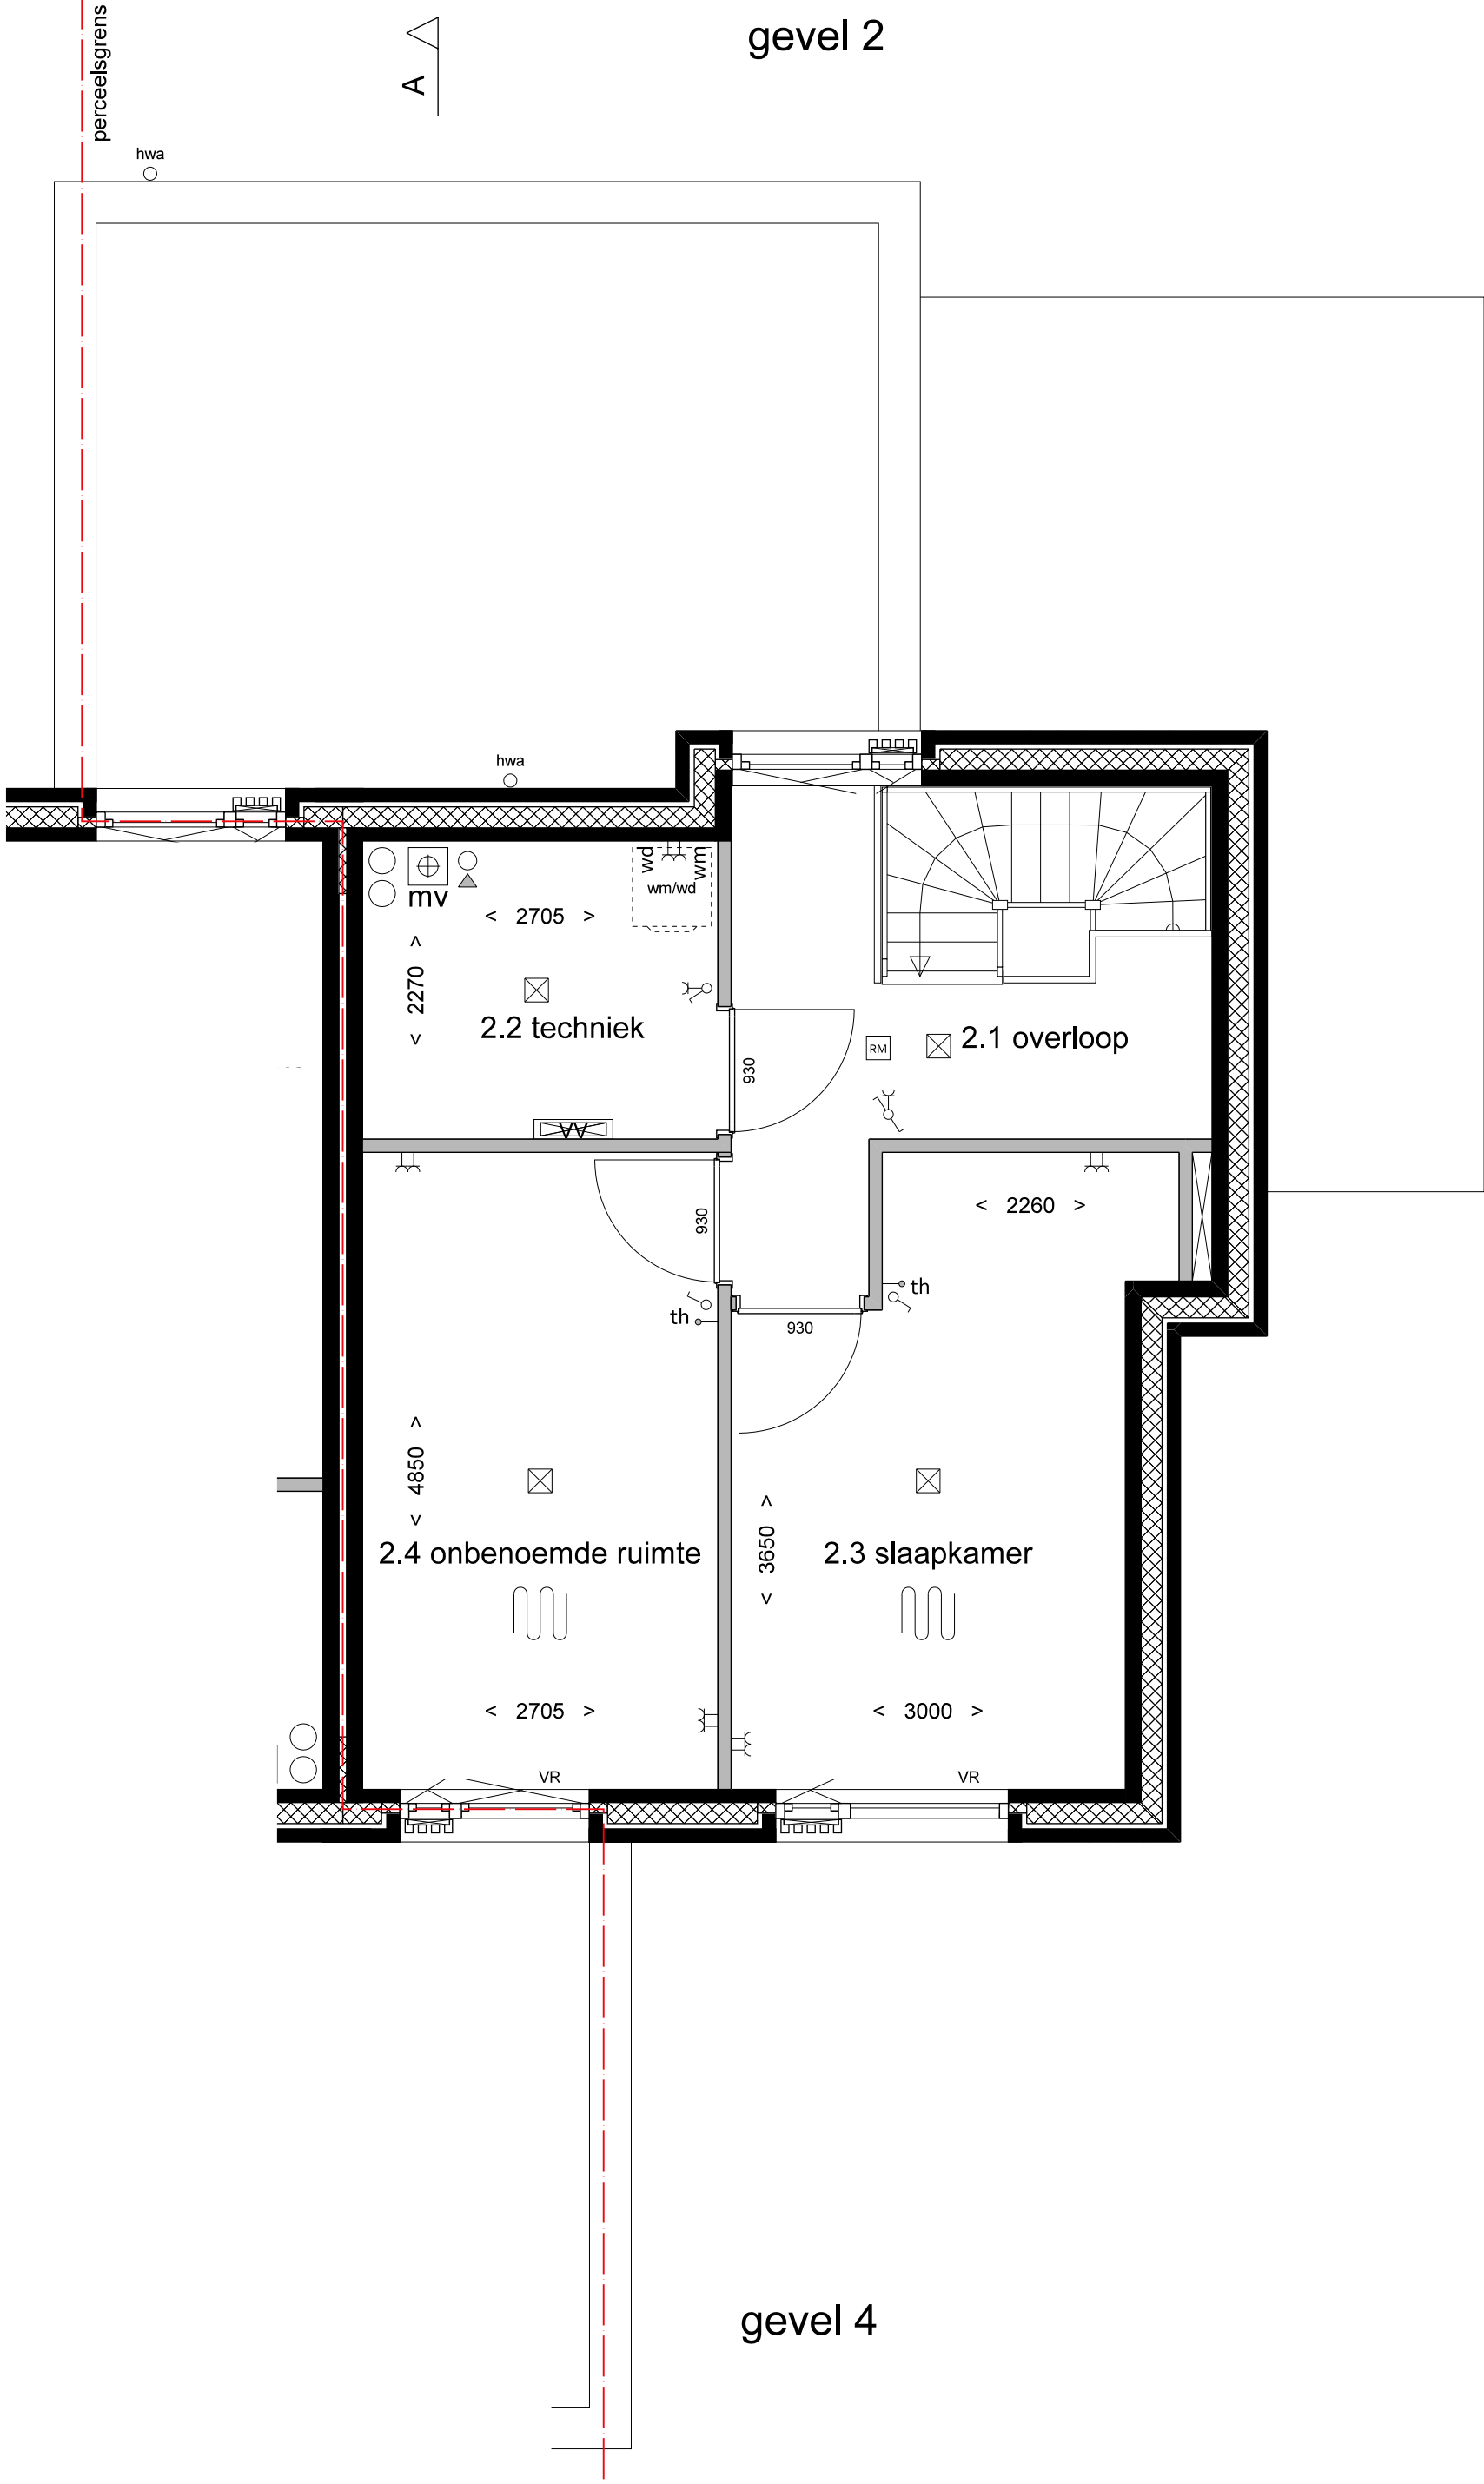

perceelsgrens

A 


gevel 2

gevel 1

gevel 4

pv-panelen  
aantal conform  
technische omschrijving

hwa  

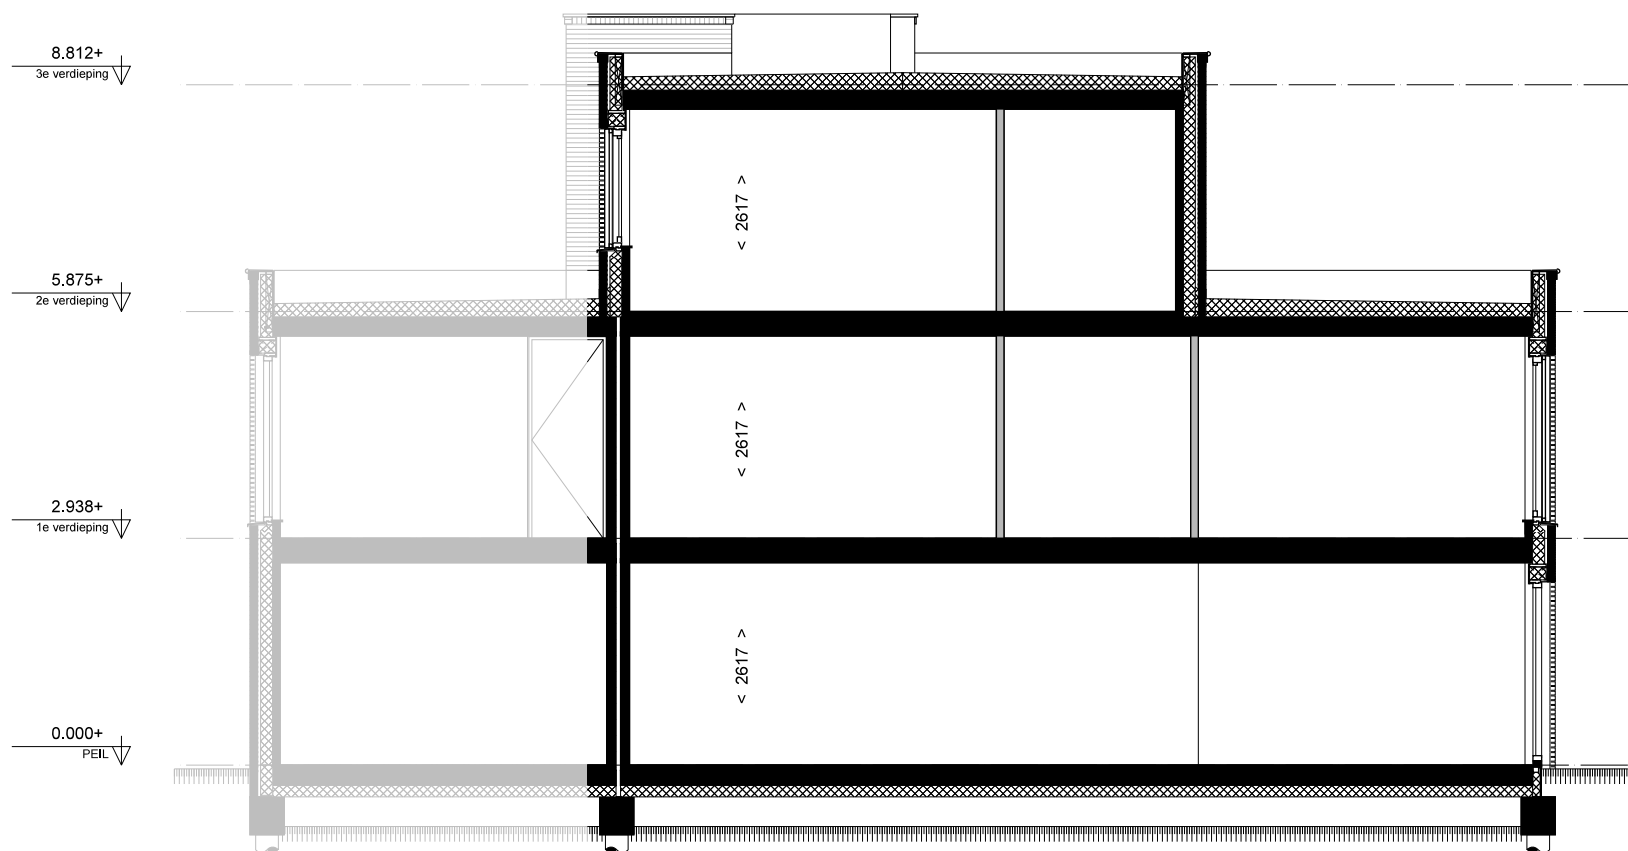
Project  
Landgoed Wickevoort  
te Cruquius  
Woonveld Bos

Omschrijving  
Grote half vrijstaande Bosvilla  
doorsnede A-A  
bouwnummer 33 en 34

schaal  
1:100

datum  
01-03-2024

tek.nr.  
413-VT-TKG3-305

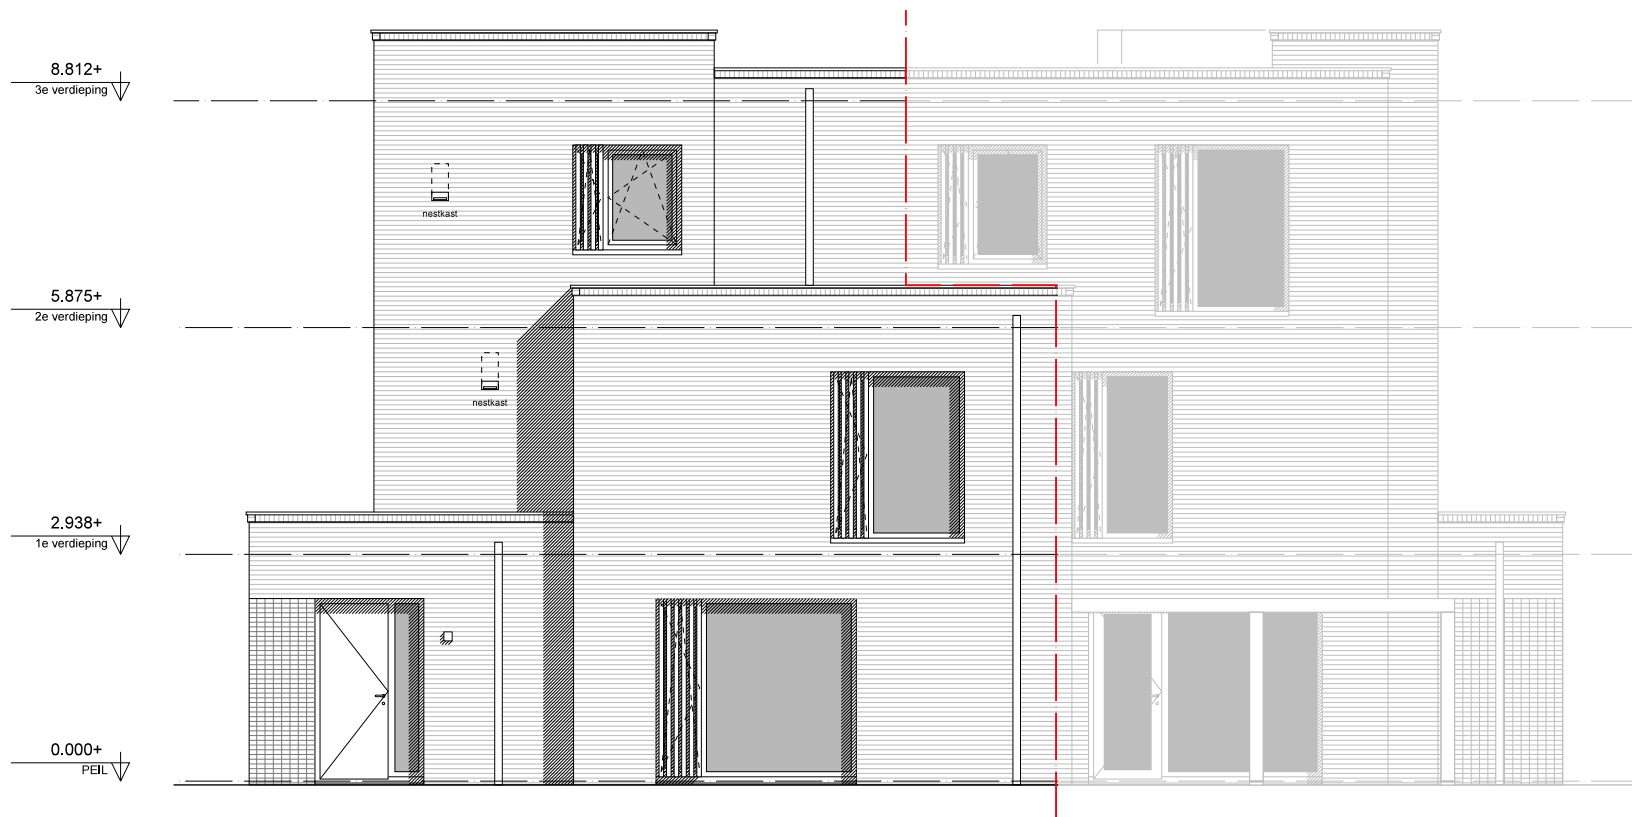

gevel 2



gevel 1



gevel 4



Project  
Landgoed Wickevoort  
te Cruquius  
Woonveld Bos

Omschrijving  
Grote half vrijstaande Bosvilla  
gevels  
bouwnummer 33 en 34

schaal  
1:100

datum  
01-03-2024

tek.nr.  
413-VT-TKG3-405