




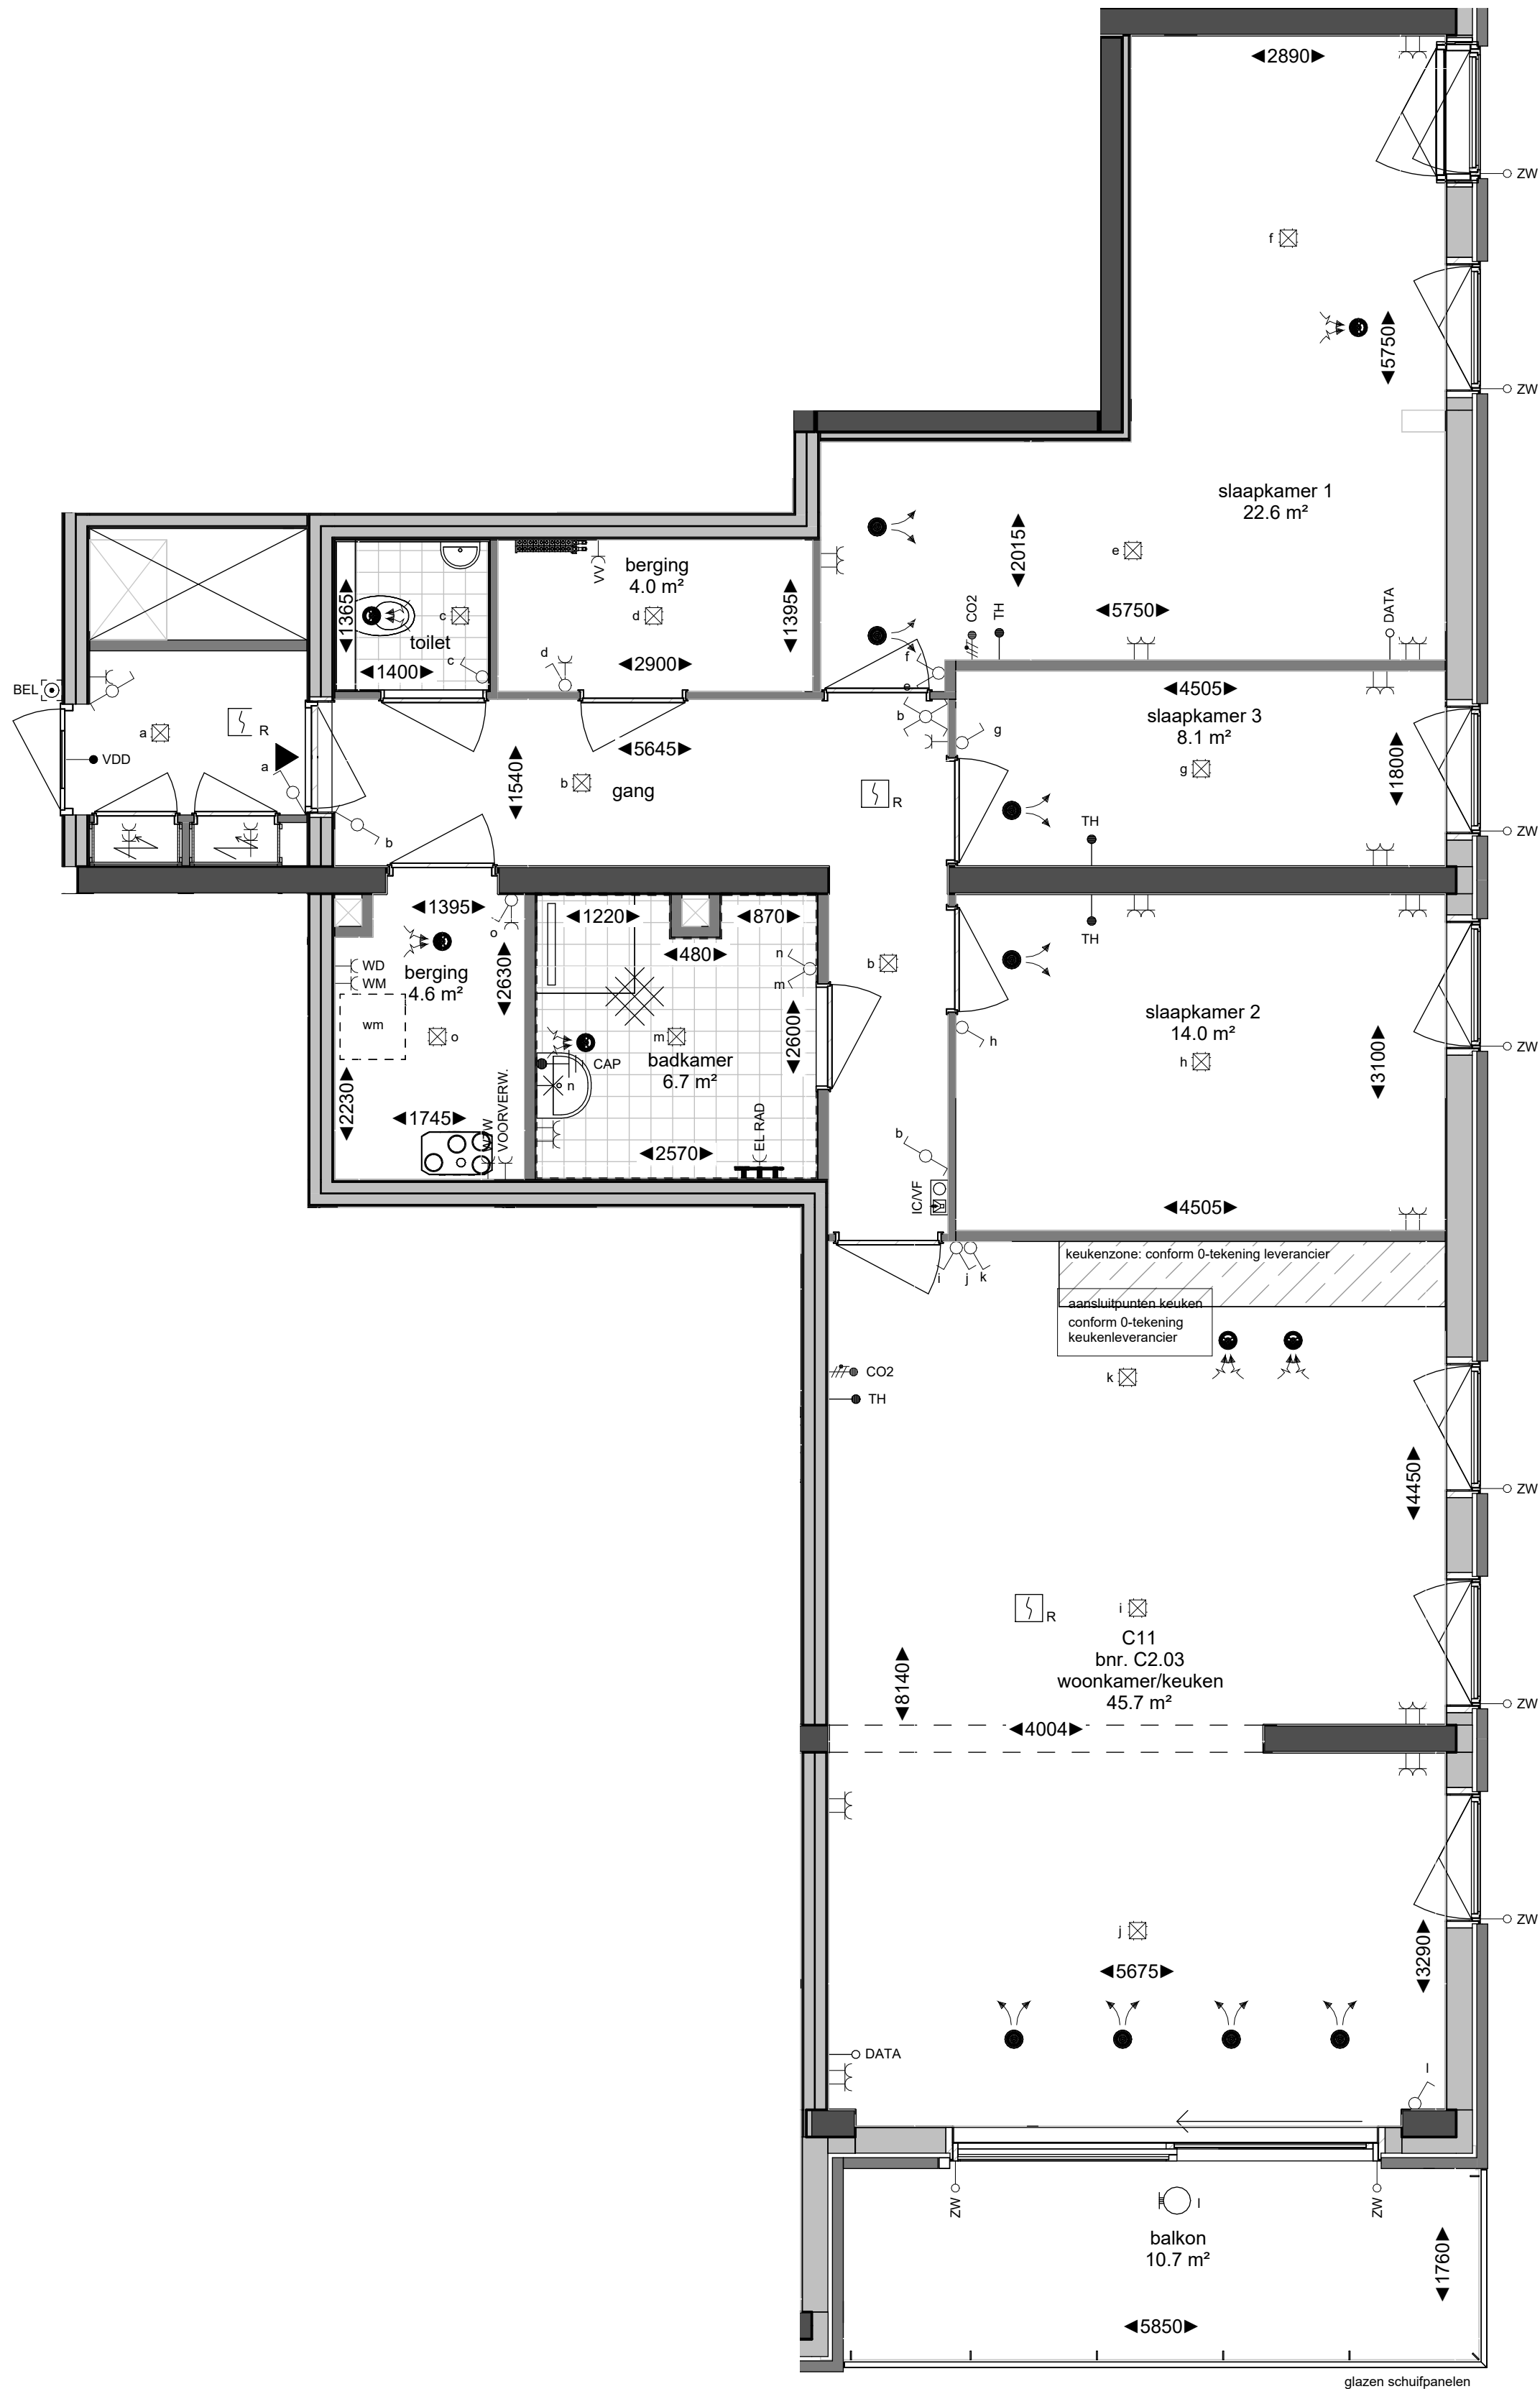


LEGENDA ELEKTRA				LEGENDA BOUWKUNDIG	
	enkeelpolige schakelaar		enkele wcd met schakelaar		betonwand dragend
	serie schakelaar		bedrade buisleiding		bouwwand niet dragend
	wissel schakelaar		onbedrade buisleiding		isolatie wand
	kruis schakelaar		data aansluitpunt		voertegels
	ventilatie bediening		beldrukker		wandtegels
	plafond lichtpunt		schel		entree
	wandlichtpunt		rookmelder		stalen binnendeurkozijn
	enkele geaarde wcd		videofoon intercom		kozijn met draaikiepraam
	dubbele geaarde wcd		verlichtingsarmatuur		schacht
	enkele geaarde wcd perilex				douche
	centraal aardpunt				toilet met inbouwreservoir
	aardmat				wastafel
	wtw-unit		pv omvormer		opstelplaats wasmachine/droger
	verdeler vloerverwarming		elektrische radiator		
	ventilatie toevoerventiel		ventilatie afvoerventiel		
AFZ	afzuigkap (recirculatie)	R	rookmelder		
BO	boiler	RF	rf ventilatie bediening		
BEL	belinstallatie	RFT	ventilatie hoofd bediening		
CAI	centrale antenne instal. (utp)	SV	stadsverwarming		
CAP	centraal aardpunt	TH	thermostaat		
CO2	co2 sensor	USB	usb aansluiting		
DATA	data aansluitpunt (utp)	VDD	vrijloop deurdranger		
EL RAD	elektrische radiator	VV	vloerverwarming		
IC/VF	intercom/videofoon	VW	vatwasser		
KK	koelkast	WD	wasdroger		
KT	kooktoestel	WKO	warmte koude opwekking		
MAG	combi-oven/magnetron	WM	wasmachine		
MV	3 st. ventilatie bediening	WP	warmtepomp		
PV	pv omvormer	WTW	wtw-unit		
		ZW	Zonwering		
* vrijloopdeurdranger aangesloten op BMI, conform 'Rapportage brandveiligheid'				De in de tekening waargegeven schakelaars, lichtpunten, wandcontactdozen, overige bedieningselementen, sanitair alsmede eventuele apparatuur zijn bij benadering aangegeven. Postie douche kraan en goot / putje zijn bij benadering aangegeven. Tegelvloer sanitaire ruimtes, toilet en balkon ter indicatie. Aan de plaats en de afmeting hiervan kunnen geen rechten worden ontleend. Deze tekening is nauwkeurig en met zorg samengesteld. Kleine wijzigingen in maatvoering, plattegronden, materiaalgebruik alsmede de wijzigingen die nodig zijn om te voldoen aan overheidsvoorschriften en voorschriften die tijdens de bouw noodzakelijk blijken te zijn, worden uitdrukkelijk voorbehouden. Indeling en aansluitpunten keuken conform nul tekening keukenleverancier.	

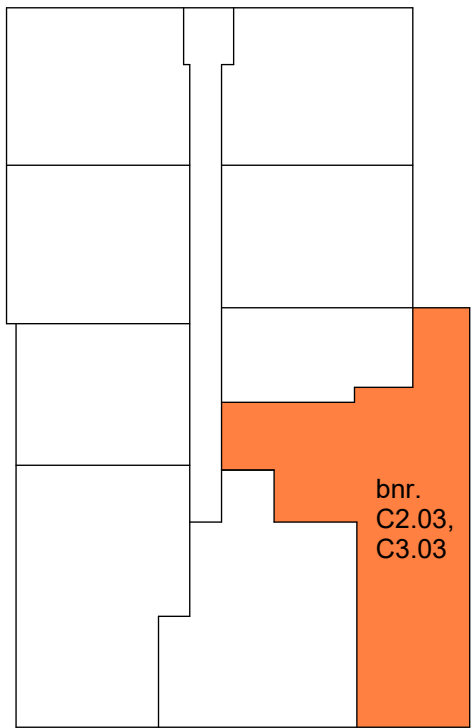

Type in Blok C

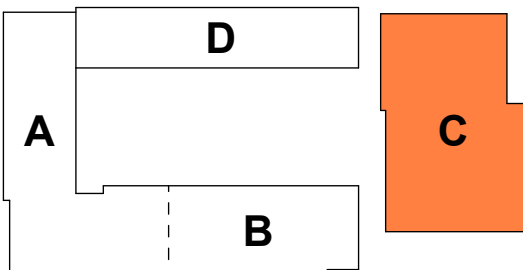

Blok C op Kavel F

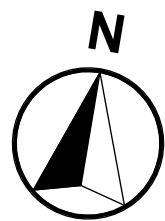

Woontype C11 op oostgevel

VK2C100 - C11 Verkooptekening

	project:	Stadswerven vlek F		
	projectnummer:	2024015		
	datum:	06-05-2026		
	revisie:			
	schaal:	1 : 50		
	onderdeel:	Blok C		
	Bladnummer:	VK2C100 - C11		
				

Hel auteursrecht wordt voorbehouden overeenkomstig de wet CAD tekeningen; geen handmatige wijzigingen toegestaan. Niets uit deze tekening mag overgenomen worden zonder toestemming van onze opdrachtgever en/of ons bureau.