
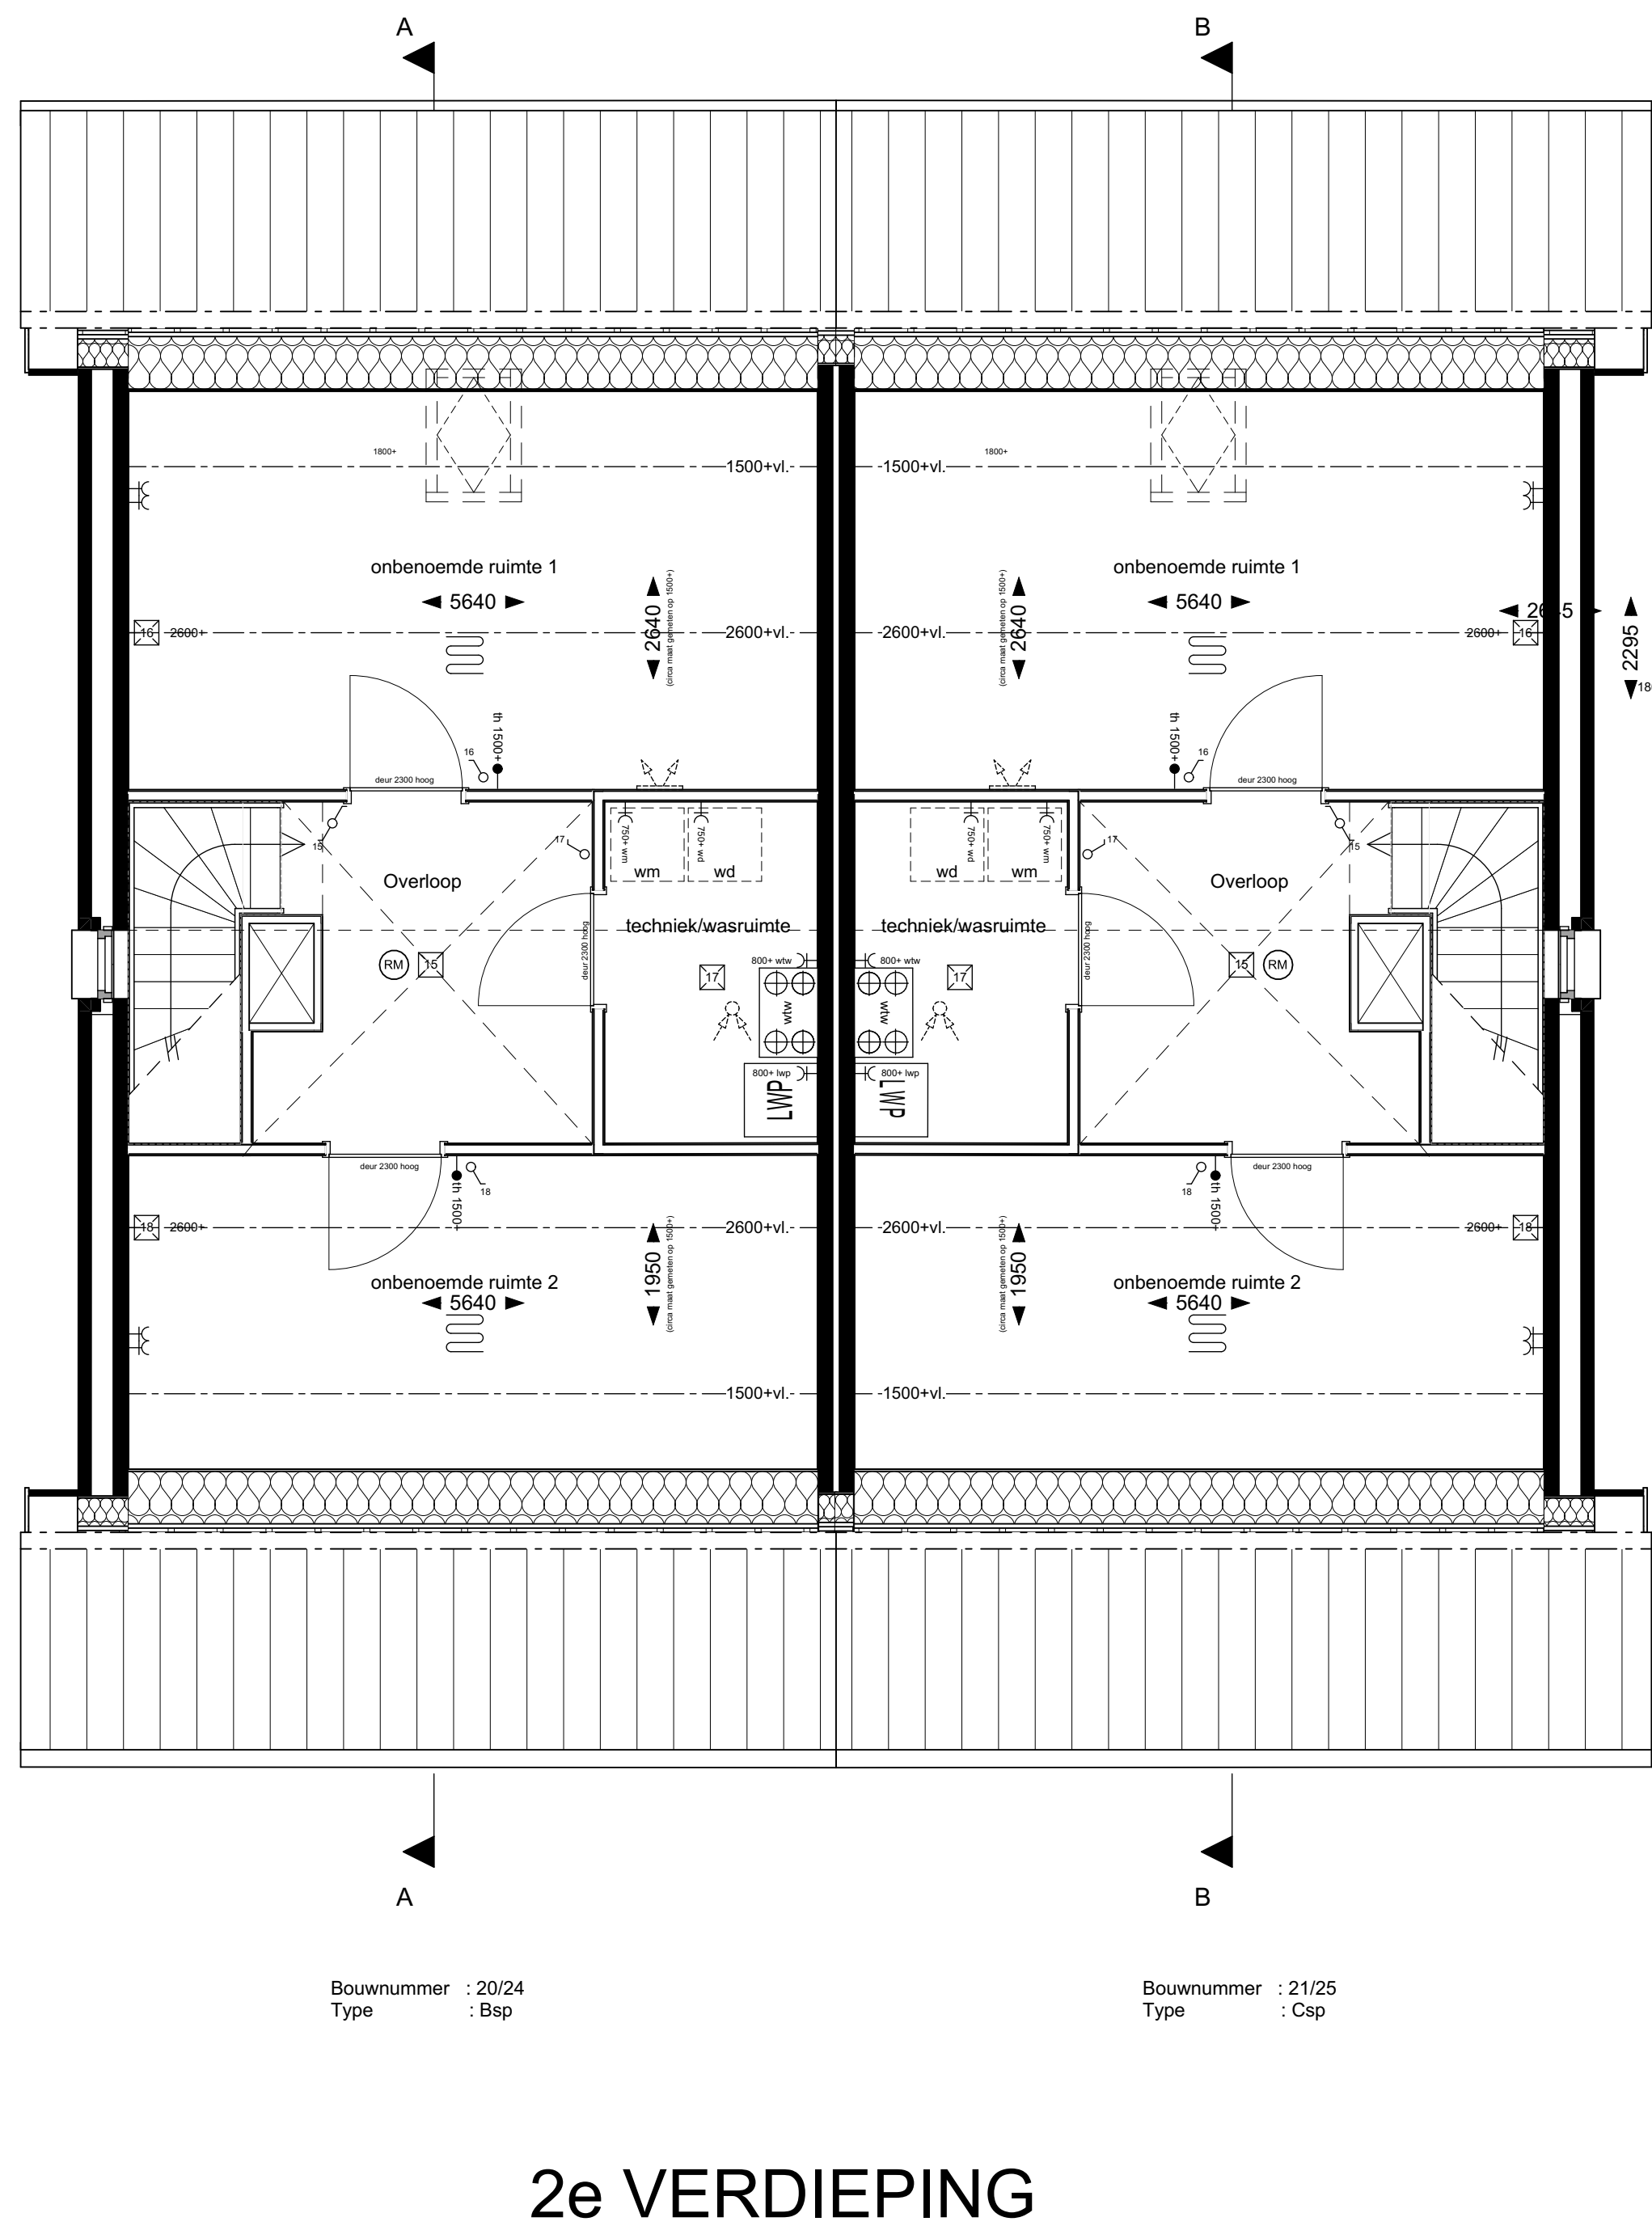
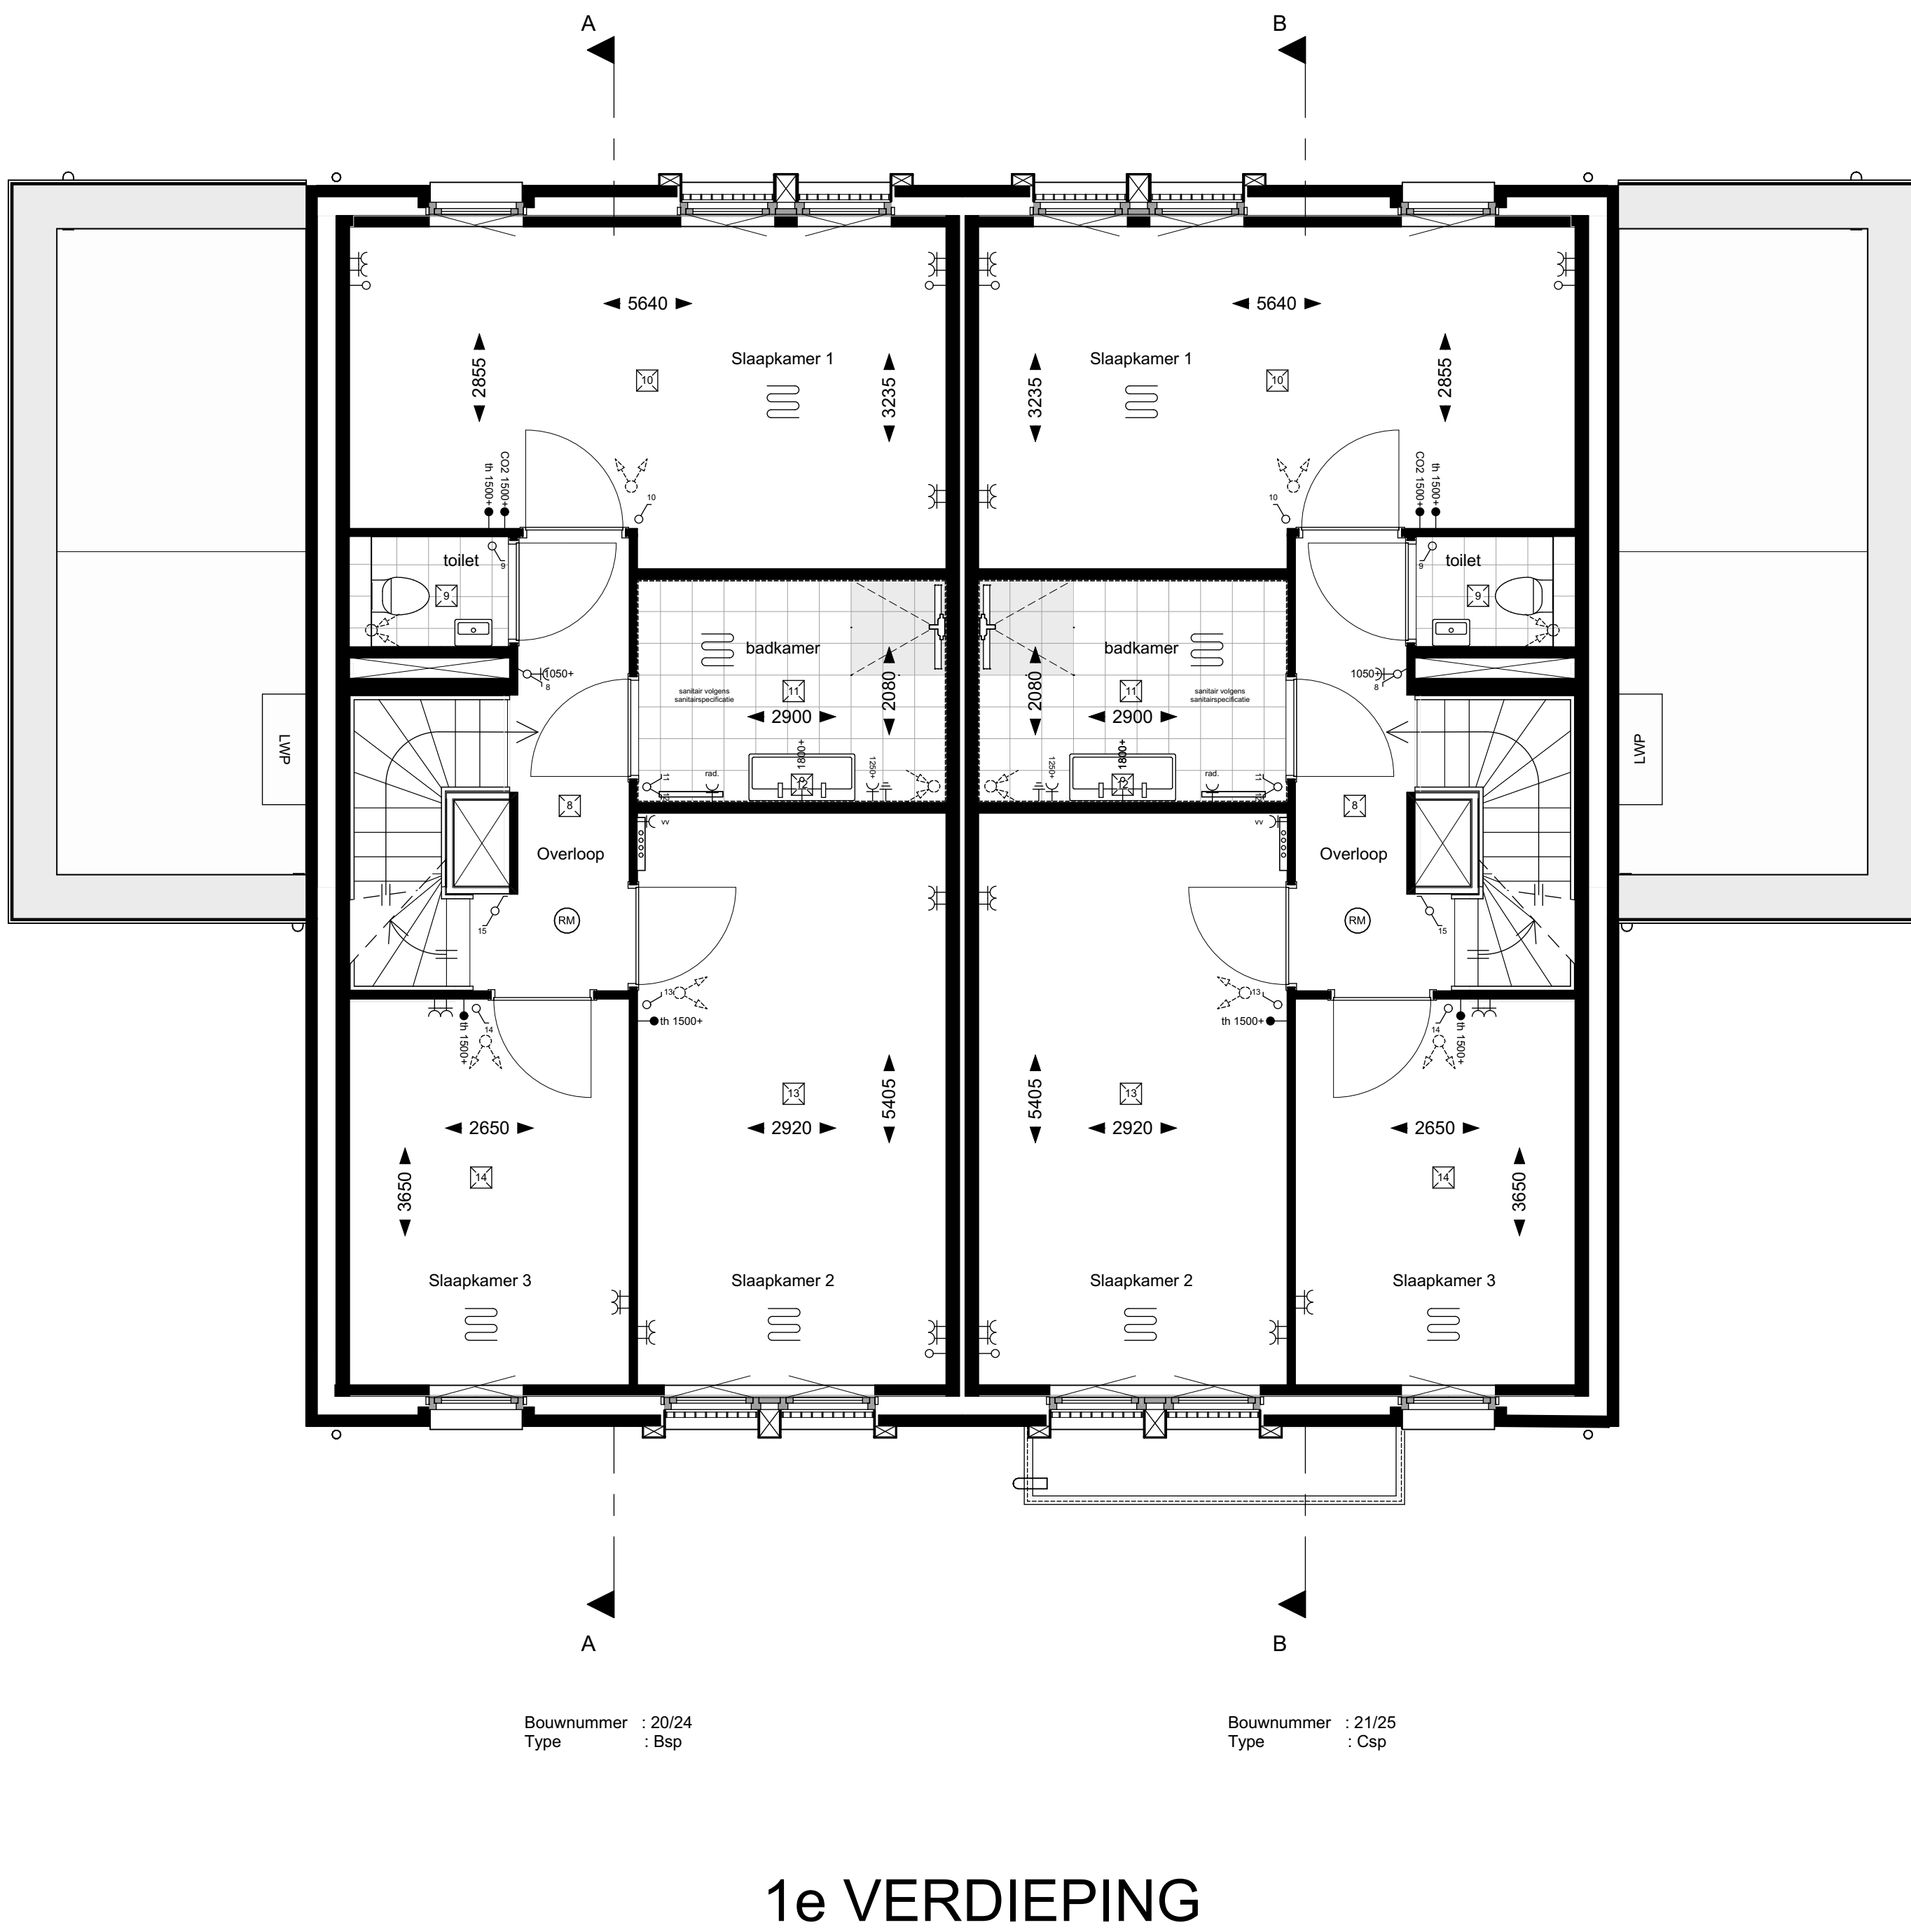
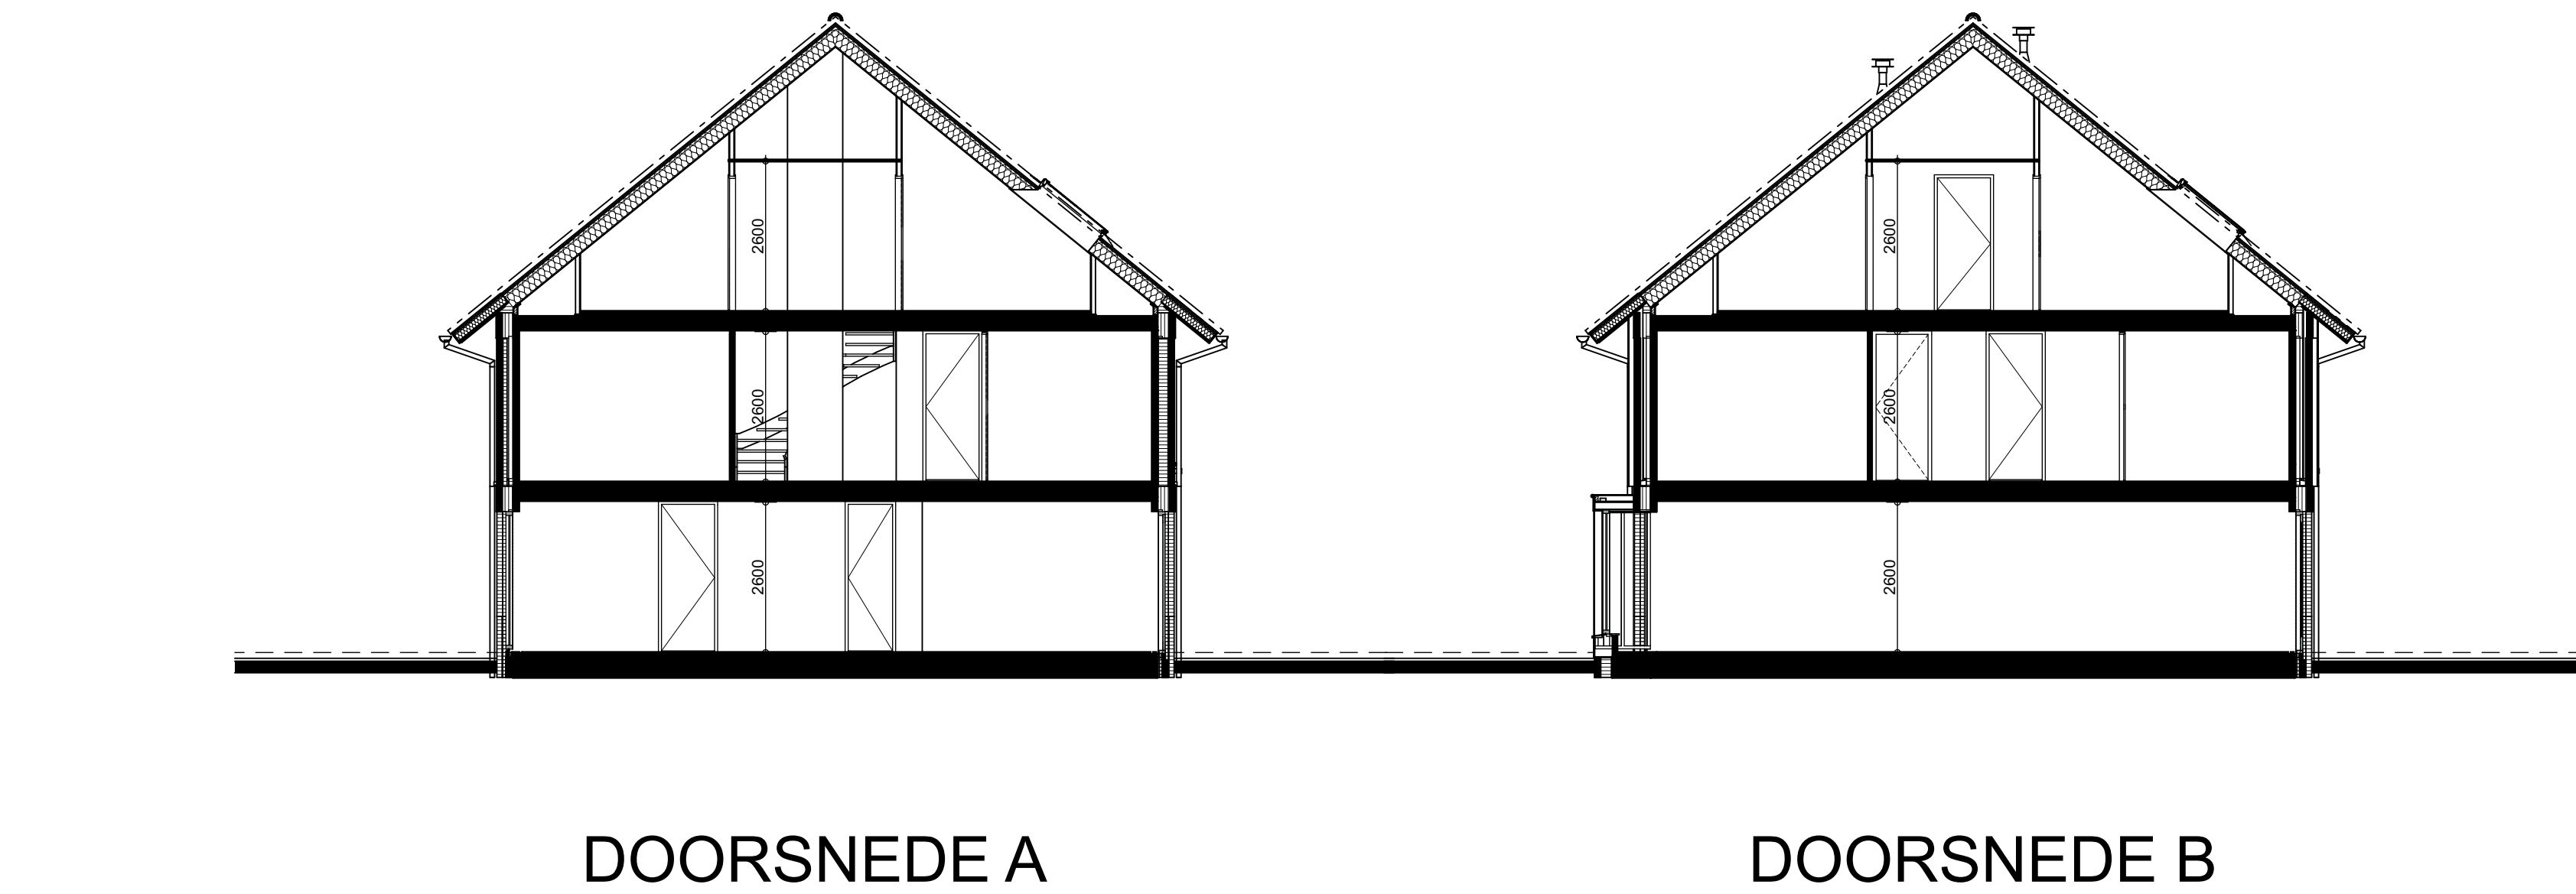
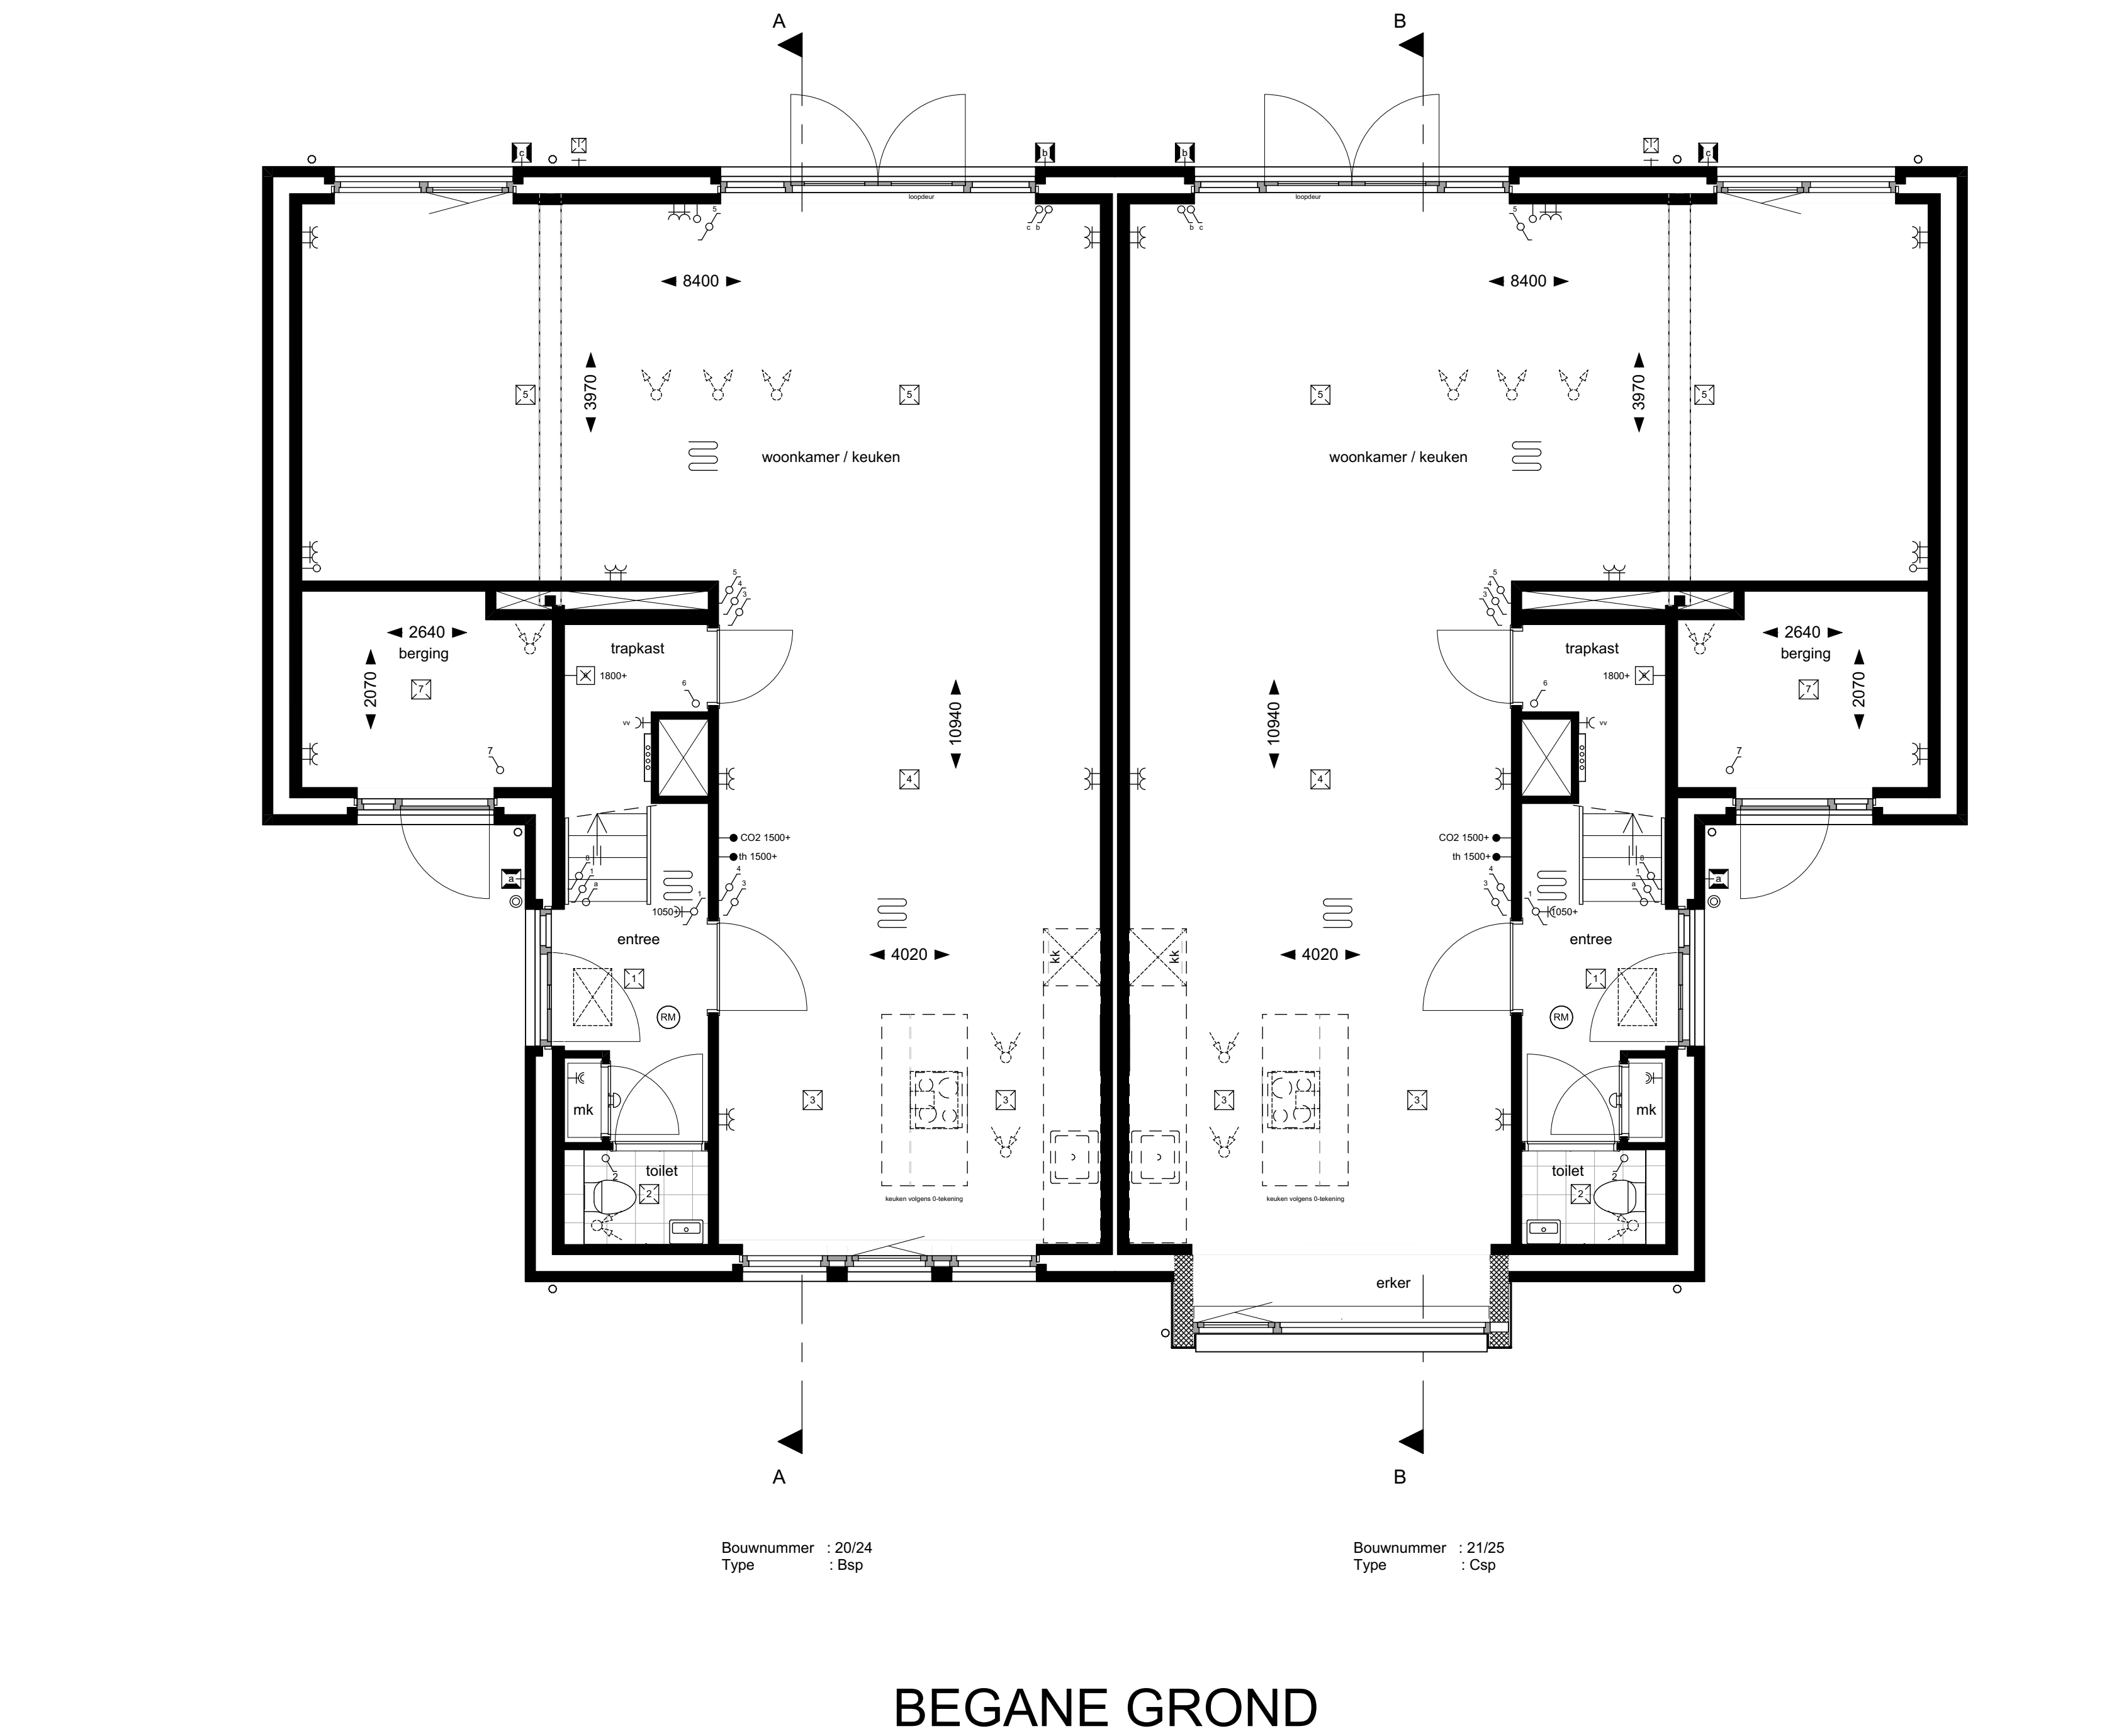


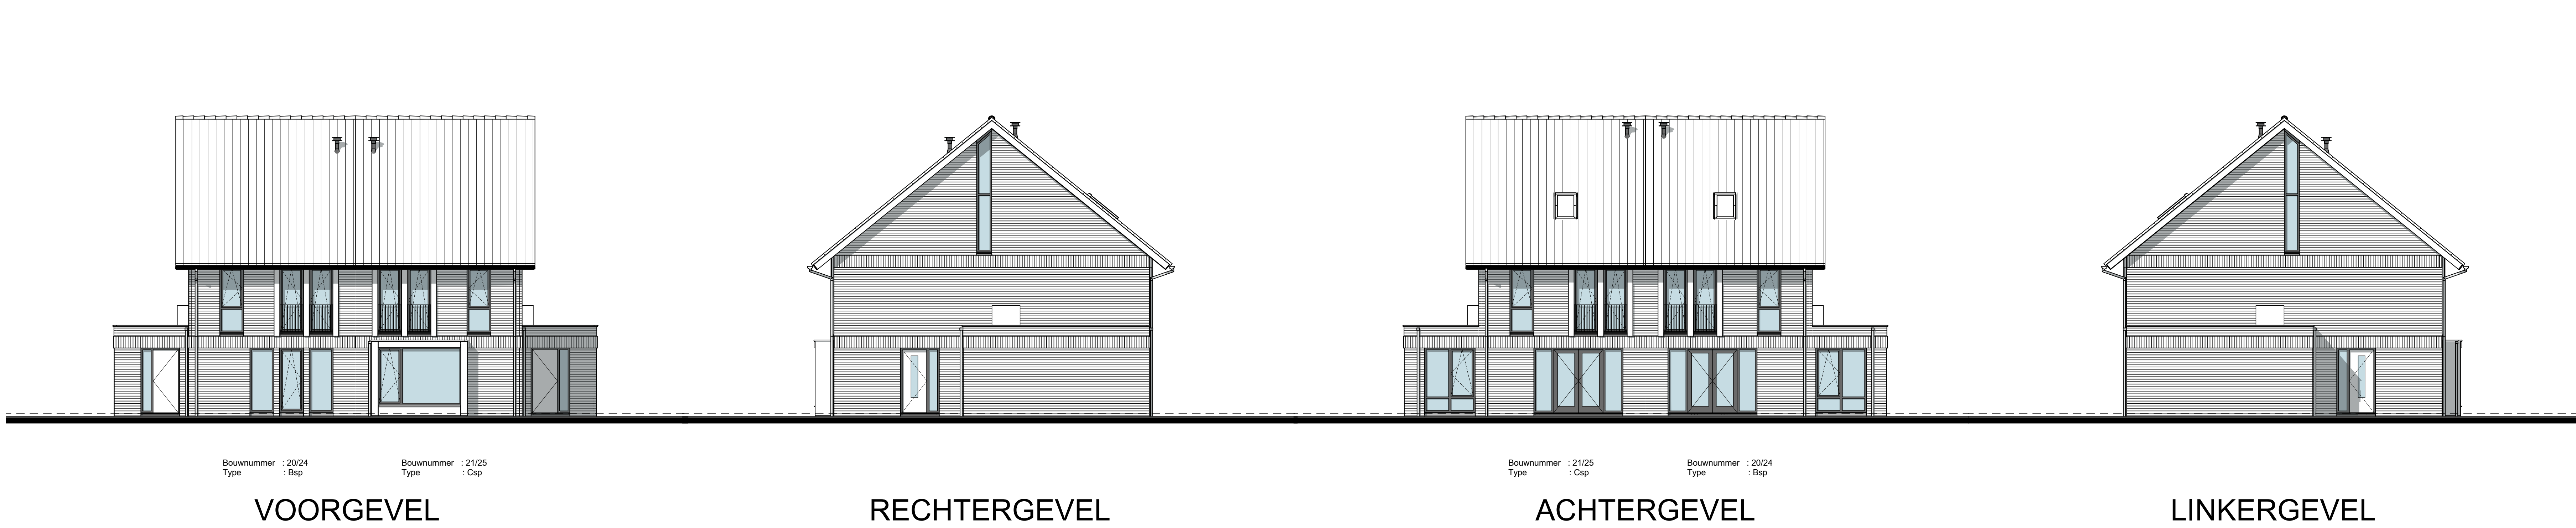

- Renvooi symbolen/afkortingen**
- entree woning
 - ruimte voorzien van vloerverwarming
 - mk
 - meterkast
 - techniek
 - technische (techniek) ruimte
 - builcrank
 - rookmelder
 - wm
 - opstelplaats warmachine
 - wd
 - opstelplaats wasdroger
 - LWP
 - opstelplaats luchtwarmtepomp
 - elektrische radiator
 - verdelers vloerverwarming
 - toe- en afvoerpunten mechanische ventilatie (plafond)
 - toe- en afvoerpunten mechanische ventilatie (wand)
 - matrond (geen knijpluk)
- Renvooi elektra**
- standaard hoogte wandcontactdoos = 300cm, tenzij anders aangegeven.
- schakelaar enkel
 - schakelaar serie
 - schakelaar wissel
 - wandcontactdoos
 - wandcontactdoos for luchtwarmtepomp
 - wandcontactdoos for wasdroger
 - wandcontactdoos for warmachine
 - wandcontactdoos for verdelers vloerverwarming
 - aansluitpunt stek
 - aansluitpunt for thermostaat (bedraad)
 - aansluitpunt for CO2-meter (bedraad)
 - aansluitpunt for omvormer / omvormer PV-panelen
 - lichtpunt plafond
 - lichtpunt buiten
 - lichtpunt wand
 - zwaai
 - bedrader
 - aarding

De voorste plaats en afmeting van aansluitpunten, openbare en technische installaties, bv ventilatie, elektrische, mechanische, etc. worden door de installateur nader bepaald.

Puiste en afmetingen technische installaties, bv ventilatie, elektrische, mechanische, etc. worden door de installateur nader bepaald.

De afmetingen van de vloerverwarming en installaties worden bepaald door de installateur en kan mogelijk wijzigen.

De weergegeven PV-panelen zijn indicatief. De afmetingen van de PV-panelen worden door de installateur nader bepaald.

Schakelaar en keukeropstelling zijn indicatief weergegeven. Levenswijze en afmetingen van de keukeropstelling, bv. keuker, badkamer, etc. worden door de installateur nader bepaald.

Maken zij in millimeters aangegeven en zijn de afmetingen van de vloerverwarming en installaties, bv. ventilatie, elektrische, mechanische, etc. worden door de installateur nader bepaald.

De afmetingen van de vloerverwarming en installaties worden bepaald door de installateur en kan mogelijk wijzigen.

De afmetingen van de vloerverwarming en installaties worden bepaald door de installateur en kan mogelijk wijzigen.



OEVERS ROODE VAART

Plattegronden, gevels en
doorsneden type Bsp (Bies)
en Csp (Lis)
Bouwnummers 20, 21, 24 en 25

WERKNUMMER	BLAD
19994	VK-04
PROJECT	21 woningen Oevers Roode Vaart
OPDRACHTGEVER	AM Ploegmaatskappij 80, 3528 BP Utrecht
ONDERDEEL	DATUM
Verkoopplanning	11-03-2026
TEKENAAR	
TB	
FORMAAT	
A0	
SCHAAL	
1:50	

QUADRANT architecten bna

Quadrant Architecten BNA
Markt 24, 4715 CE Zvenbergen, +31 (0)68 32 82 95
in 1 PROJECTEN BEKIJKT GARCH.NL