


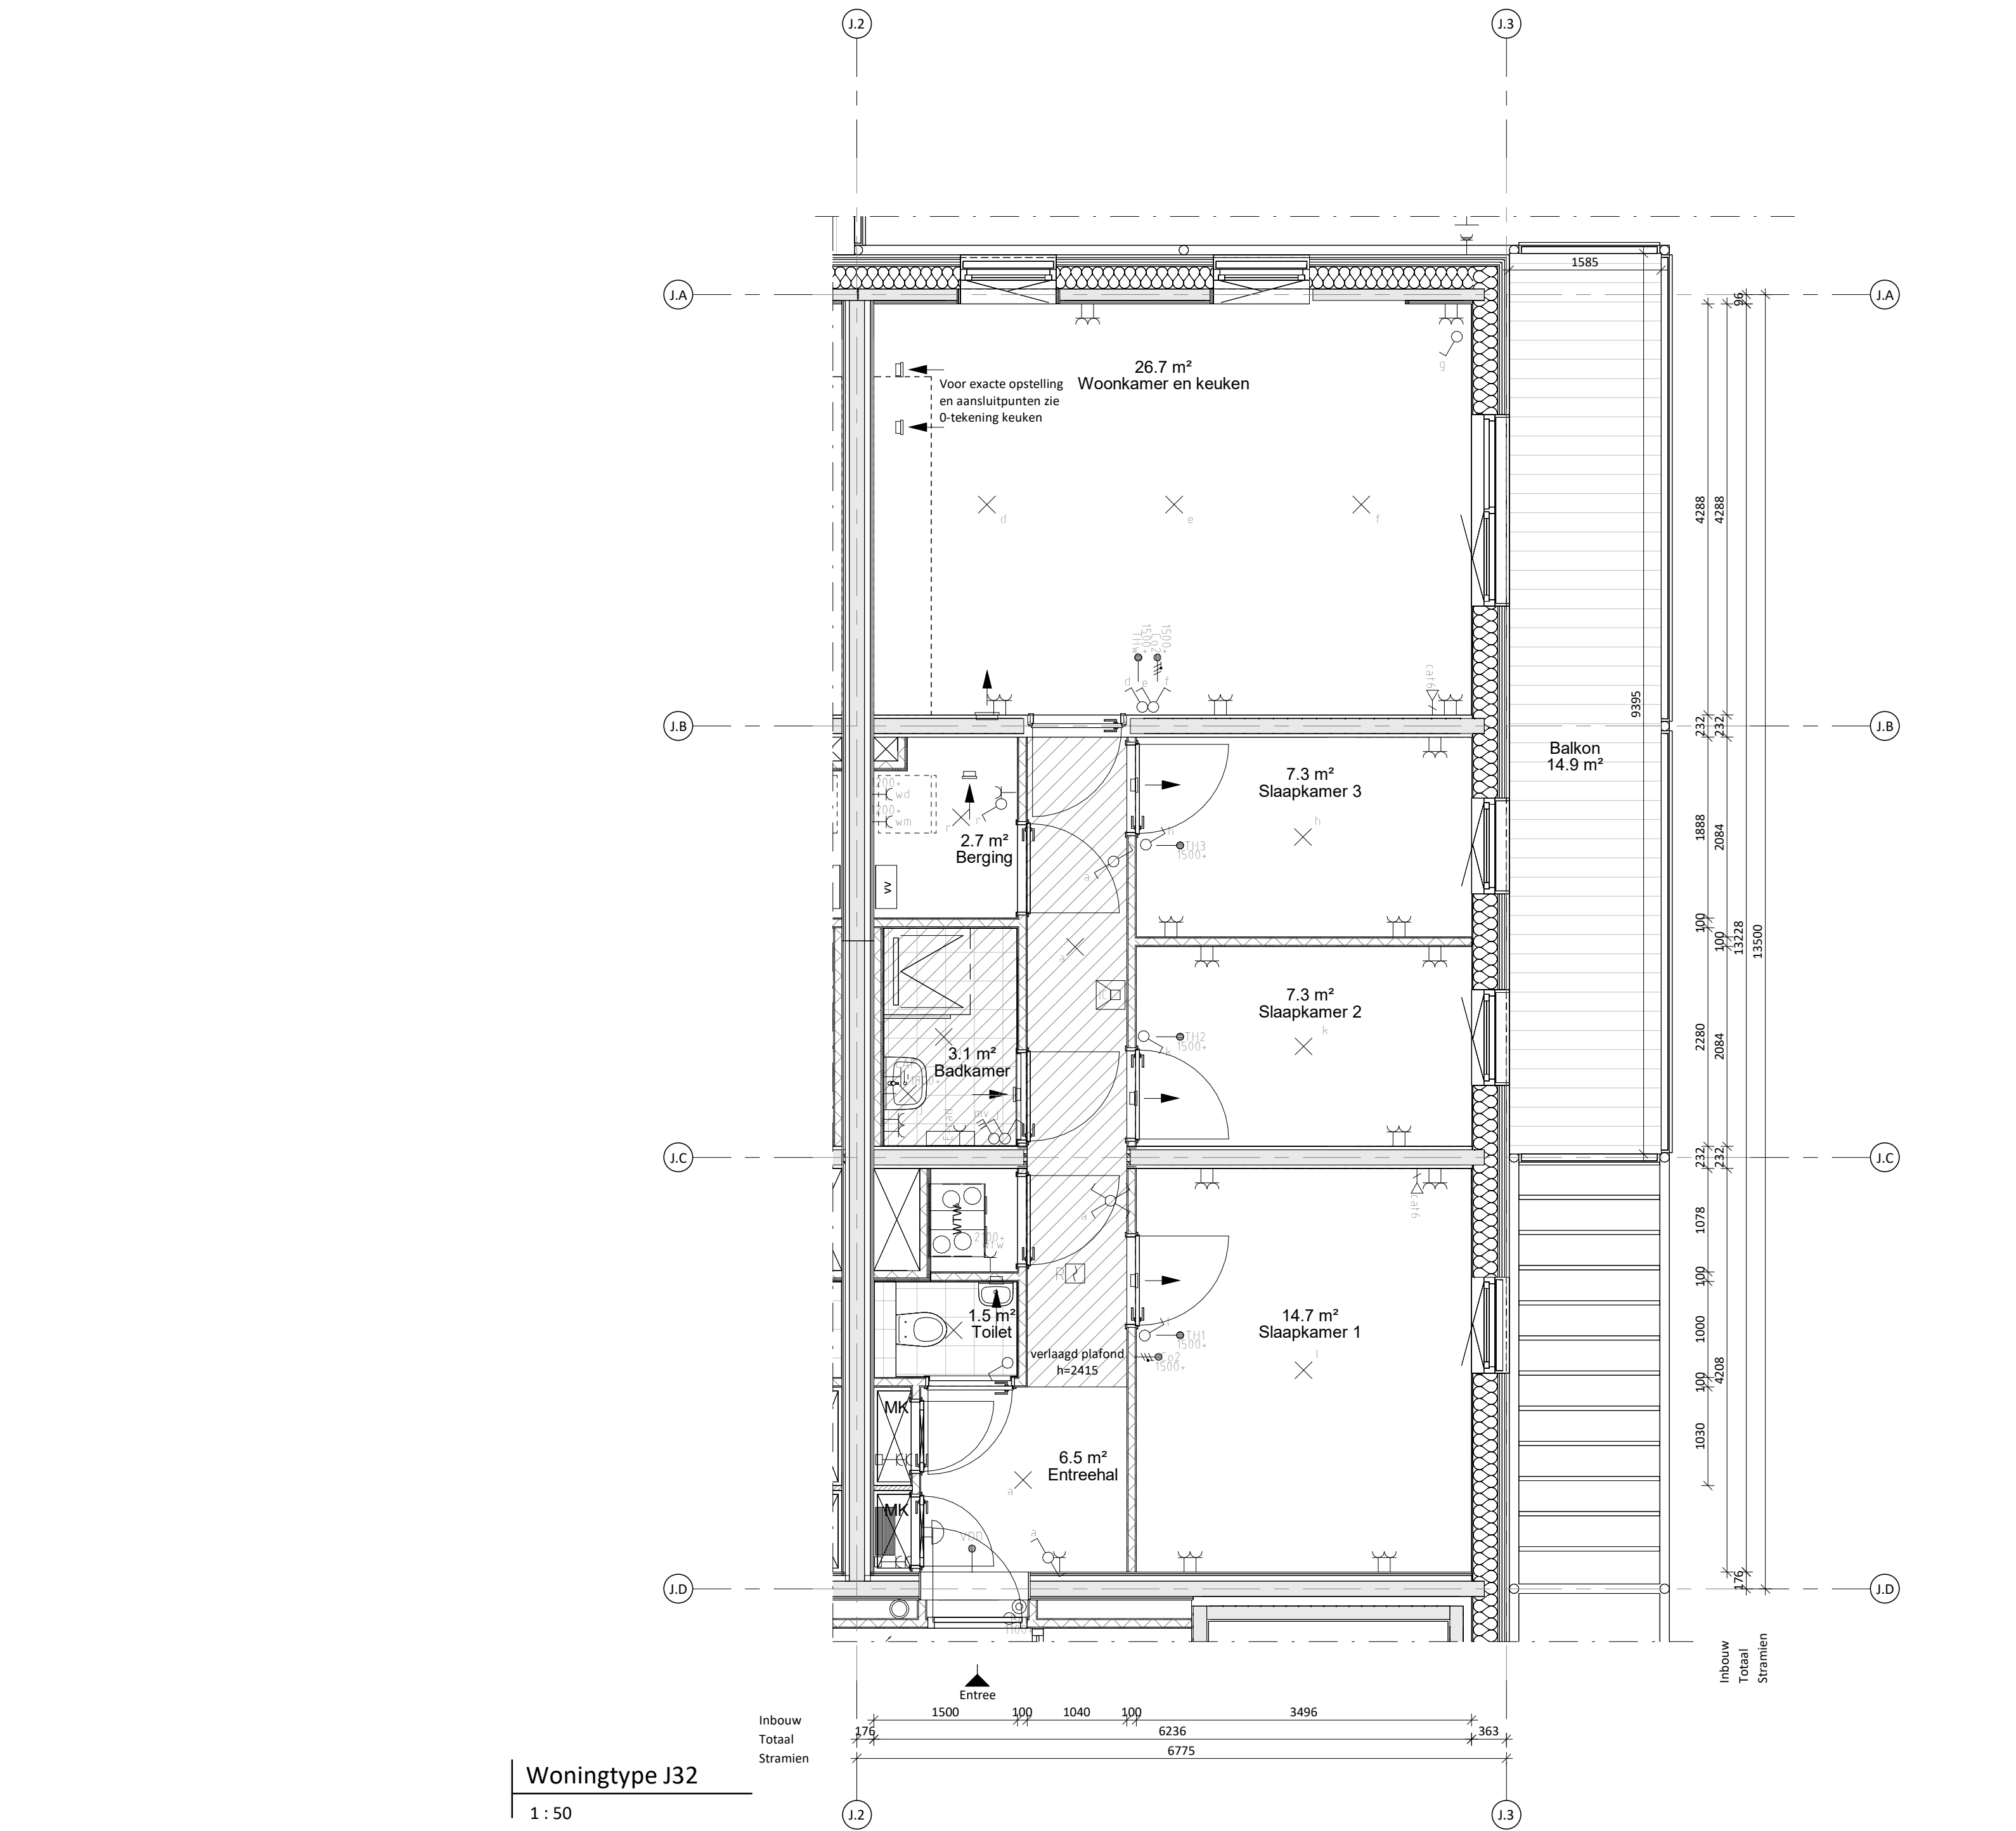

RENVOOI BOUWKUNDIG

	tussenwand meterkasten 50		tegelwerk
	metalstud (12.5+ 75+ 12.5)		verlaagd plafond h=2415
	metalstud (2x12.5+ 75)		bestrating
	metalstud (3x12.5+ 75)		entree woning
	metalstud (205)		peilhoogte bk. dekvlies
	HSB (11+ 120+ 11)		fontein
	HSB (15+ 120+ 15)		wastafel
	CLT wand 120/160		toiletpot hangend
	HSB woningscheidende wand (330)		douchehoek
	gevel opbouw		opstelplaats wasmachine / wasdroger
	wandafwerking tegels (198x 248x 6.8)		kruipluik
	erfafscheiding		vloerverwarming verdeler
			radiator
			schacht

RENVOOI INSTALLATEUR

	Schakelaar - enkelpolig
	Schakelaar - serie
	Schakelaar - wissel
	Schakelaar - wissel/wissel
	Kruisschakelaar
	Combinatie - schakelaar met wandcontactdoos
	Wandcontactdoos - enkel met randaarde
	Wandcontactdoos - enkel met randaarde spatwater
	Wandcontactdoos - dubbel met randaarde
	Wandcontactdoos - dubbel met randaarde
	Perilex wandcontactdoos
	Aansluitpunt - bedraad
	Aansluitpunt - loos
	Data-aansluiting
	Meterkast
	Armatuur wandmontage
	Lichtpunt wandmontage
	Lichtpunt plafond
	Beldrukker
	Videofoon/intercom
	Aarde aansluitpunt
	Optische rookmelder

MK	Meterkast
TH	Thermostaat
wk	Woonkamer
CM	Combimagnetron
AFZ	Afzuigkap
KT	Kooktoestel
KK	Koelkast
WM	Wasmachine
WD	Wasdroger
MV	Mechanische ventilatie
WTW	Warmte terugwin installatie
+ss	Met schemerschakelaar

Toevoer ventiel

Afvoer ventiel

Toevoer rooster

Afvoer rooster

WTW unit

