



begane grond
1 : 50

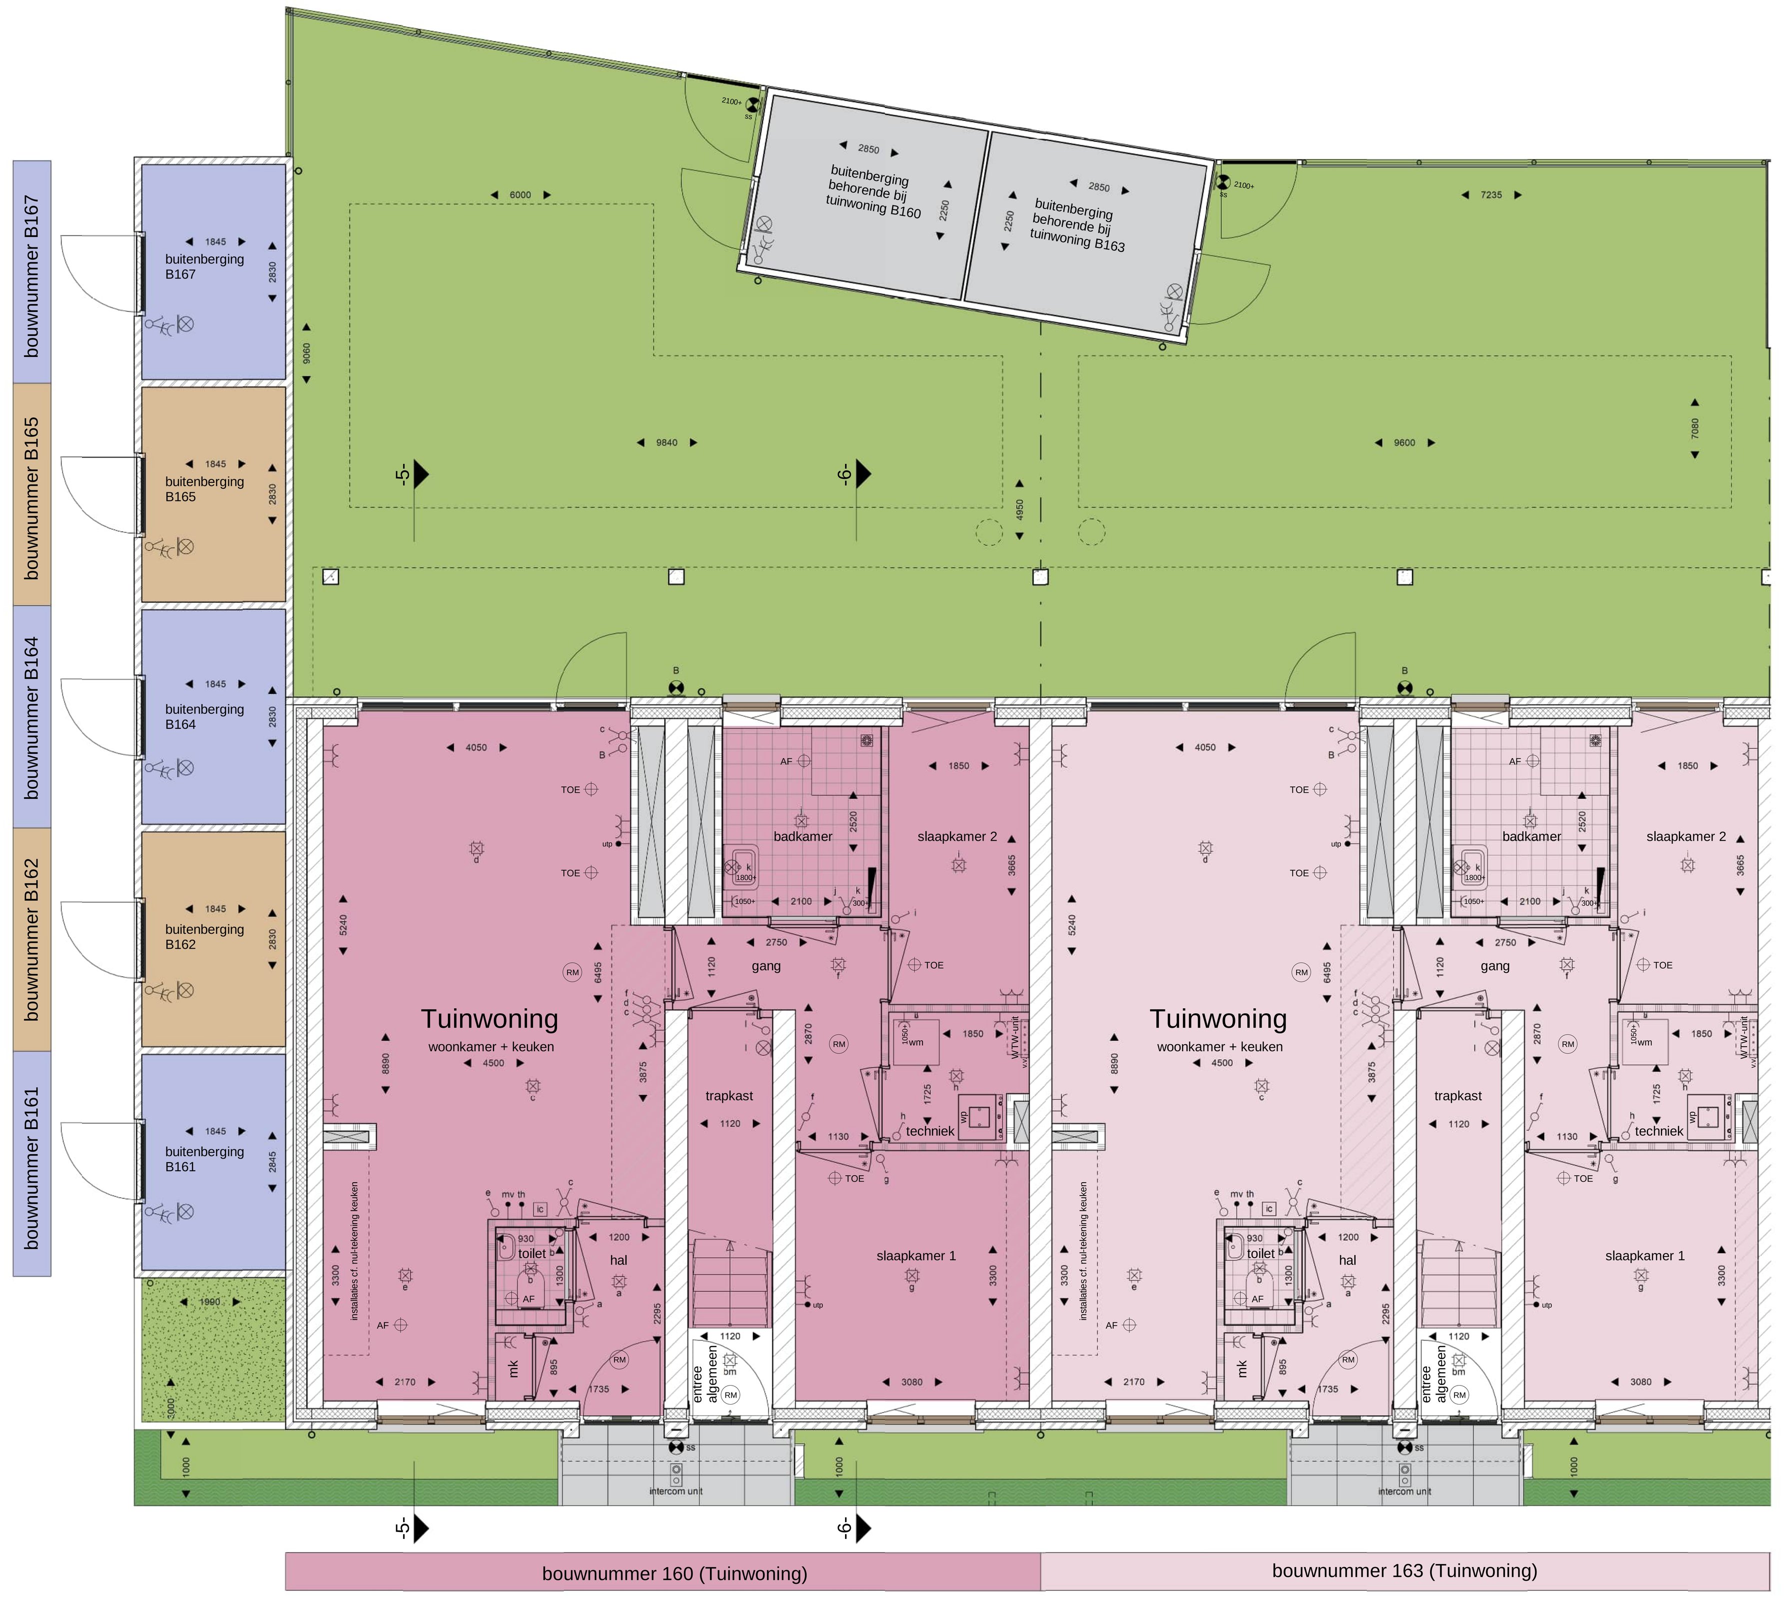

eerste verdieping
1 : 50

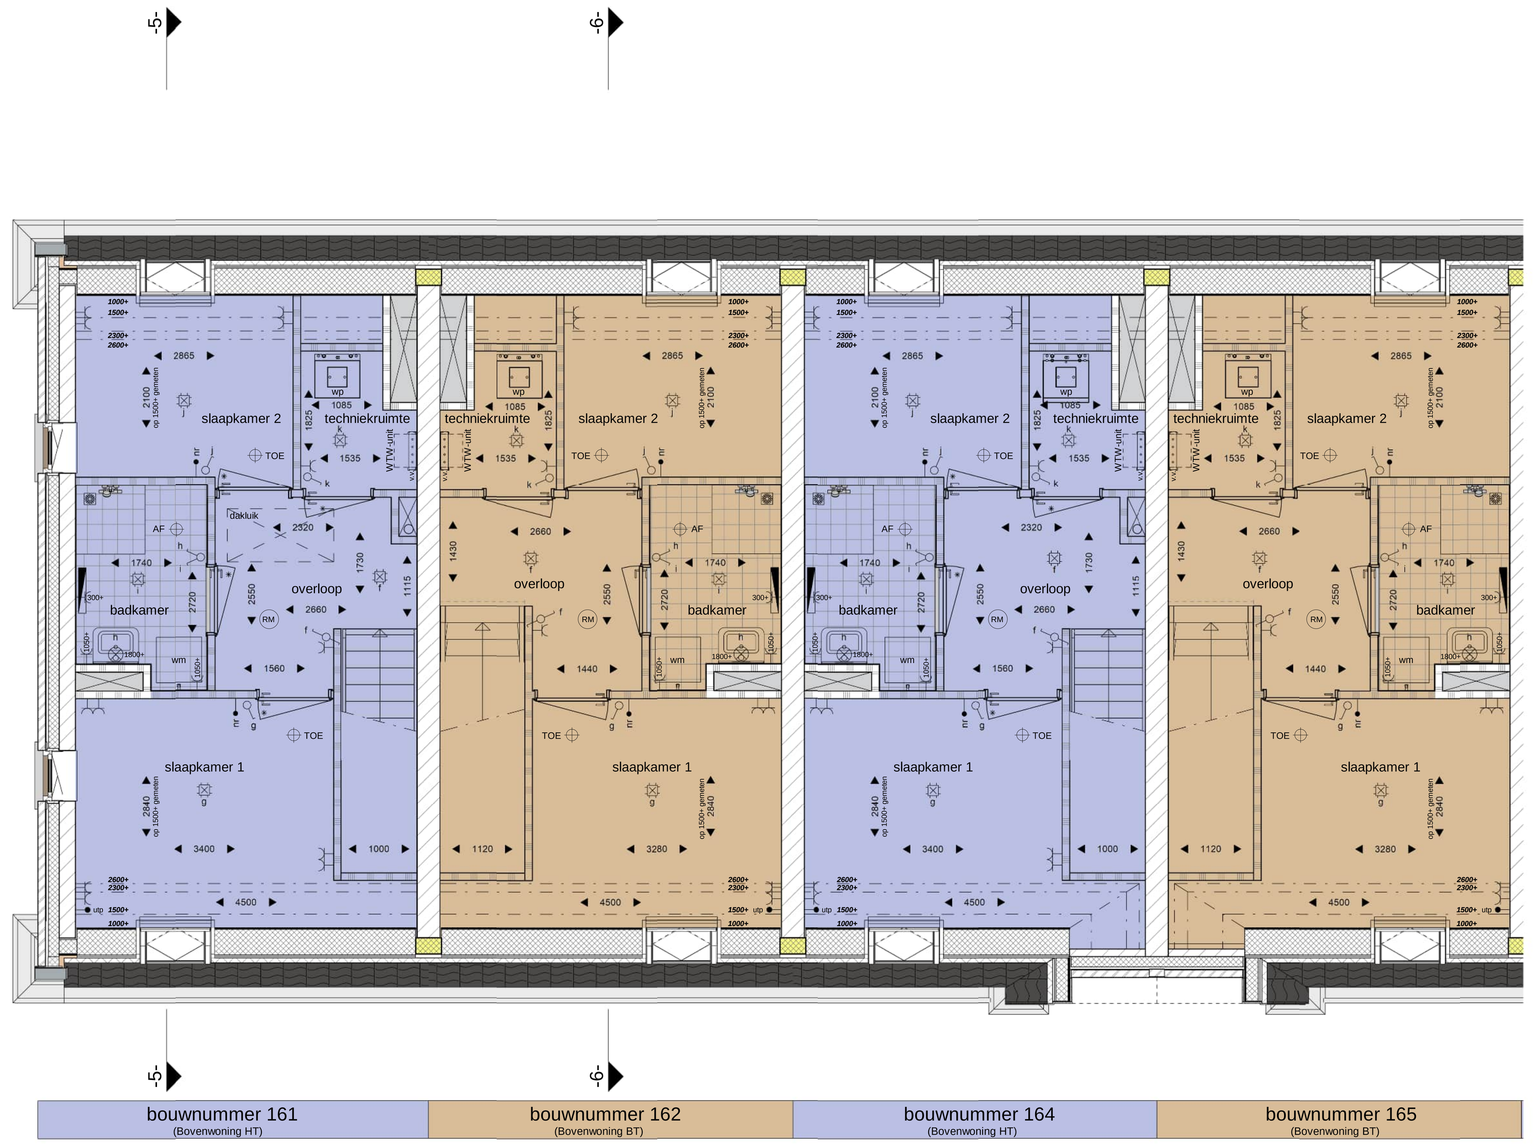

tweede verdieping
1 : 50

RENVOOI

Symbool	Omschrijving	Symbool	Omschrijving
	Schakelaar, 1-polig		Hoofdentree woning
	Schakelaar, wissel-	hwa	Hemelwater afvoer
	Schakelaar, Serie-	wp	Warmtepomp
	Schakelaar, Kruis-	WTW	WTW-unit
	Combinatie schakelaar met wandcontactdoos (opbouw)	vv	Verdeler vloerverwarming (zonder omkasting)
	Centraaldoos (aansluitpunt)	vv	Verdeler vloerverwarming (met omkasting)
	Wandlichtpunt (aansluitpunt)		(Elektrische) radiator
	Wandlichtpunt (met armatuur)	WM	Opstelplaats wasmachine
	Wandcontactdoos 1-voudig	WD	Opstelplaats wasdroger
	Wandcontactdoos 1-voudig, waterdicht	TOE	Plafondtoevoerpunt mechanische ventilatie
	Wandcontactdoos 2-voudig horizontaal	AF	Plafondafvoerpunt mechanische ventilatie
	Wandcontactdoos 2-voudig (opbouw)	TOE	Wandtoevoerpunt mechanische ventilatie
	Beldrukker	AF	Wandafvoerpunt mechanische ventilatie
	Schel		Deur met bovenlicht
RM	Rookmelder (aangesloten op lichtnet) conform NEN 2555		Deur met bovenpaneel
utp	UTP Aansluitpunt		Ventilatierooster (plattegrond)
th	Thermostaat		raamkozijn 30min brandwerende uitvoering
nr	Naregeling CV-installatie		haag laag 60cm á 80cm
	intercom unit		gaashekwerk met klimplanten
ic	intercom binnendeel		
	Contourlijn infiltratiekratten		
	Zandvangput behorende bij infiltratiesysteem		
	Overstort infiltratiesysteem		


hoogtes elektra

hoogte aansluitpunten ten opzichte van vloerpeil, tenzij anders aangegeven:

wandcontactdoos/data	300+
wandcontactdoos boven keukenblad	1250+
schakelaar	1050+
wandlichtpunt	1800+
thermostaat/ naregeling	1500+
bedrade aansluiting mv	1500+
deurbel	1200+

ALGEMEEN

- Maten zijn uitgedrukt in milimeters en zijn bruto maten. U dient er rekening mee te houden dat na het aanbrengen van wand- en vloertegels de netto maten bij oplevering een aantal centimeters van de genoemde bruto maten kunnen afwijken.
- Posities en vorm van elektra, keukenopstelling, ventilatie, dakdoovoeren, radiator, rookmelders, sanitair e.d. zijn indicatief aangegeven.
- De leidingen van de installaties zijn grotendeels niet op deze tekening aangegeven en komen in deels het zicht.
- Aansluitpunten voor installaties zijn niet op deze tekening aangegeven en komen deels in het zicht.
- Het aantal en de positie PV-panelen zijn slechts indicatief weergegeven en worden gedurende de uitvoeringsfase bepaald.
- De kleurstellingen op deze tekening indicatief, kleuren van de verschillende onderdelen zijn conform hetgeen omschreven in de Technische Omschrijving.
- De openbare inrichting is mogelijk nog aan wijziging onderhevig, aan de situatietekening kunnen derhalve geen rechten worden ontleend.

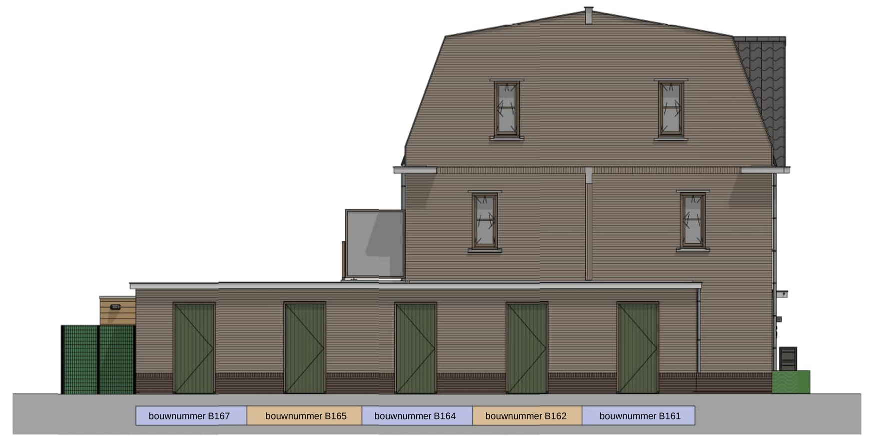


linkergevel
1 : 100



voorgevel
1 : 100



achtergevel
1 : 100

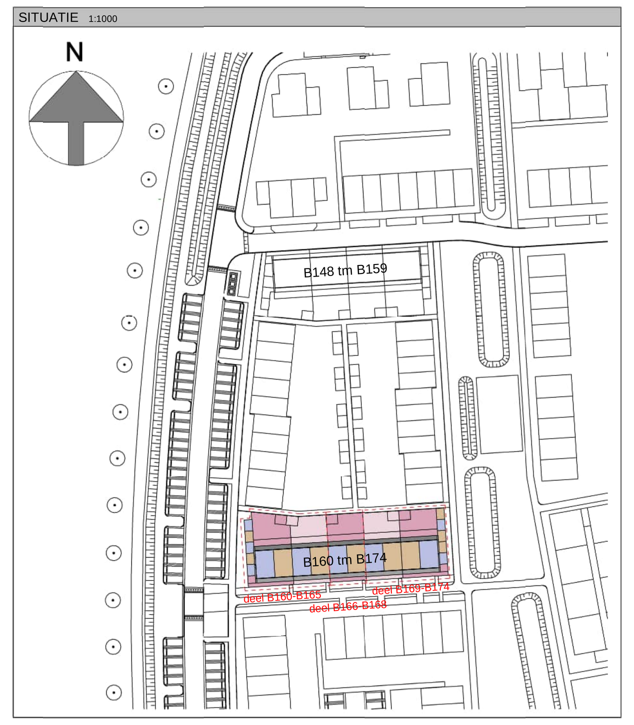





rechtergevel
1 : 100



achtergevel
1 : 100

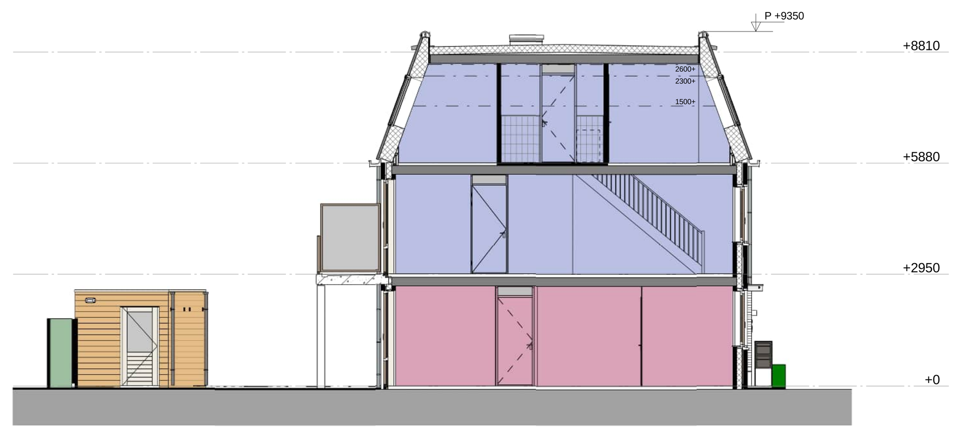

doorsnede -5-
1 : 100

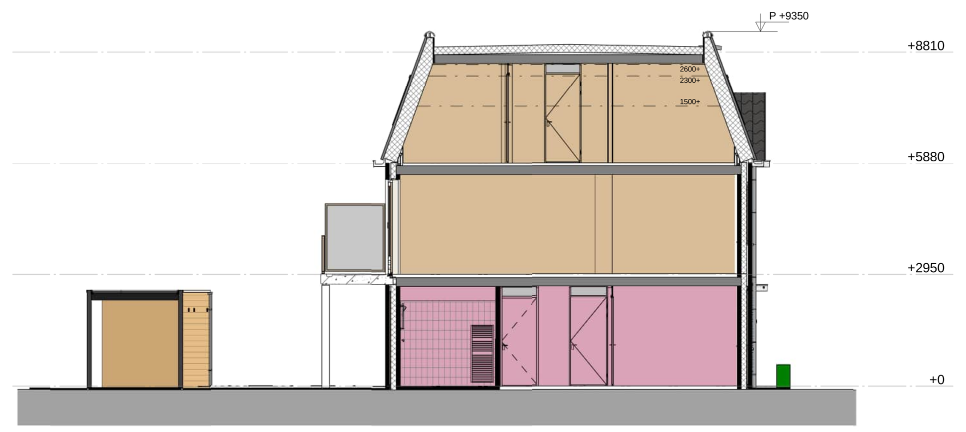

doorsnede -6-
1 : 100

de grote bottel

project:	De Grote Bottel Deurne	schaal:	1:50/100	bladnummer
omschrijving:	Tuin-, en Bovenwoningen	datum:	28-09-2026	VK5
bouwnummers:	B160 tm B165	formaat:	A0L+	

WONEN WORDT GEWELDIG

HENDRIKS COPPELMANS ONTWIKKELENDE BOUWGROEP
VERDER HELPEN • VERDER KIJKEN • VERDER INNOVEREN