
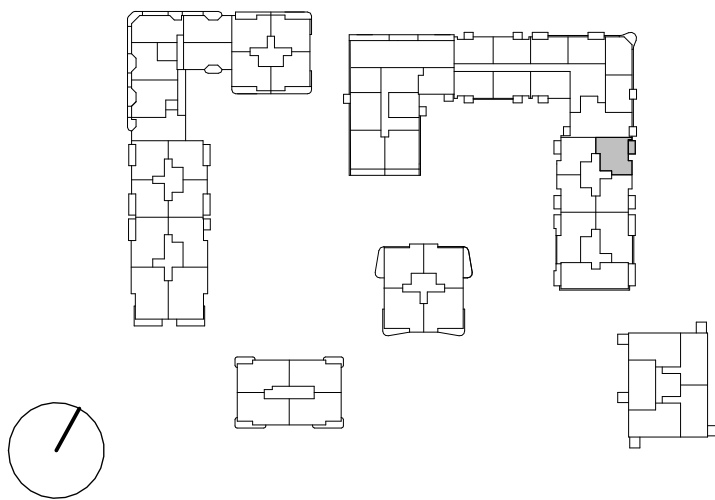
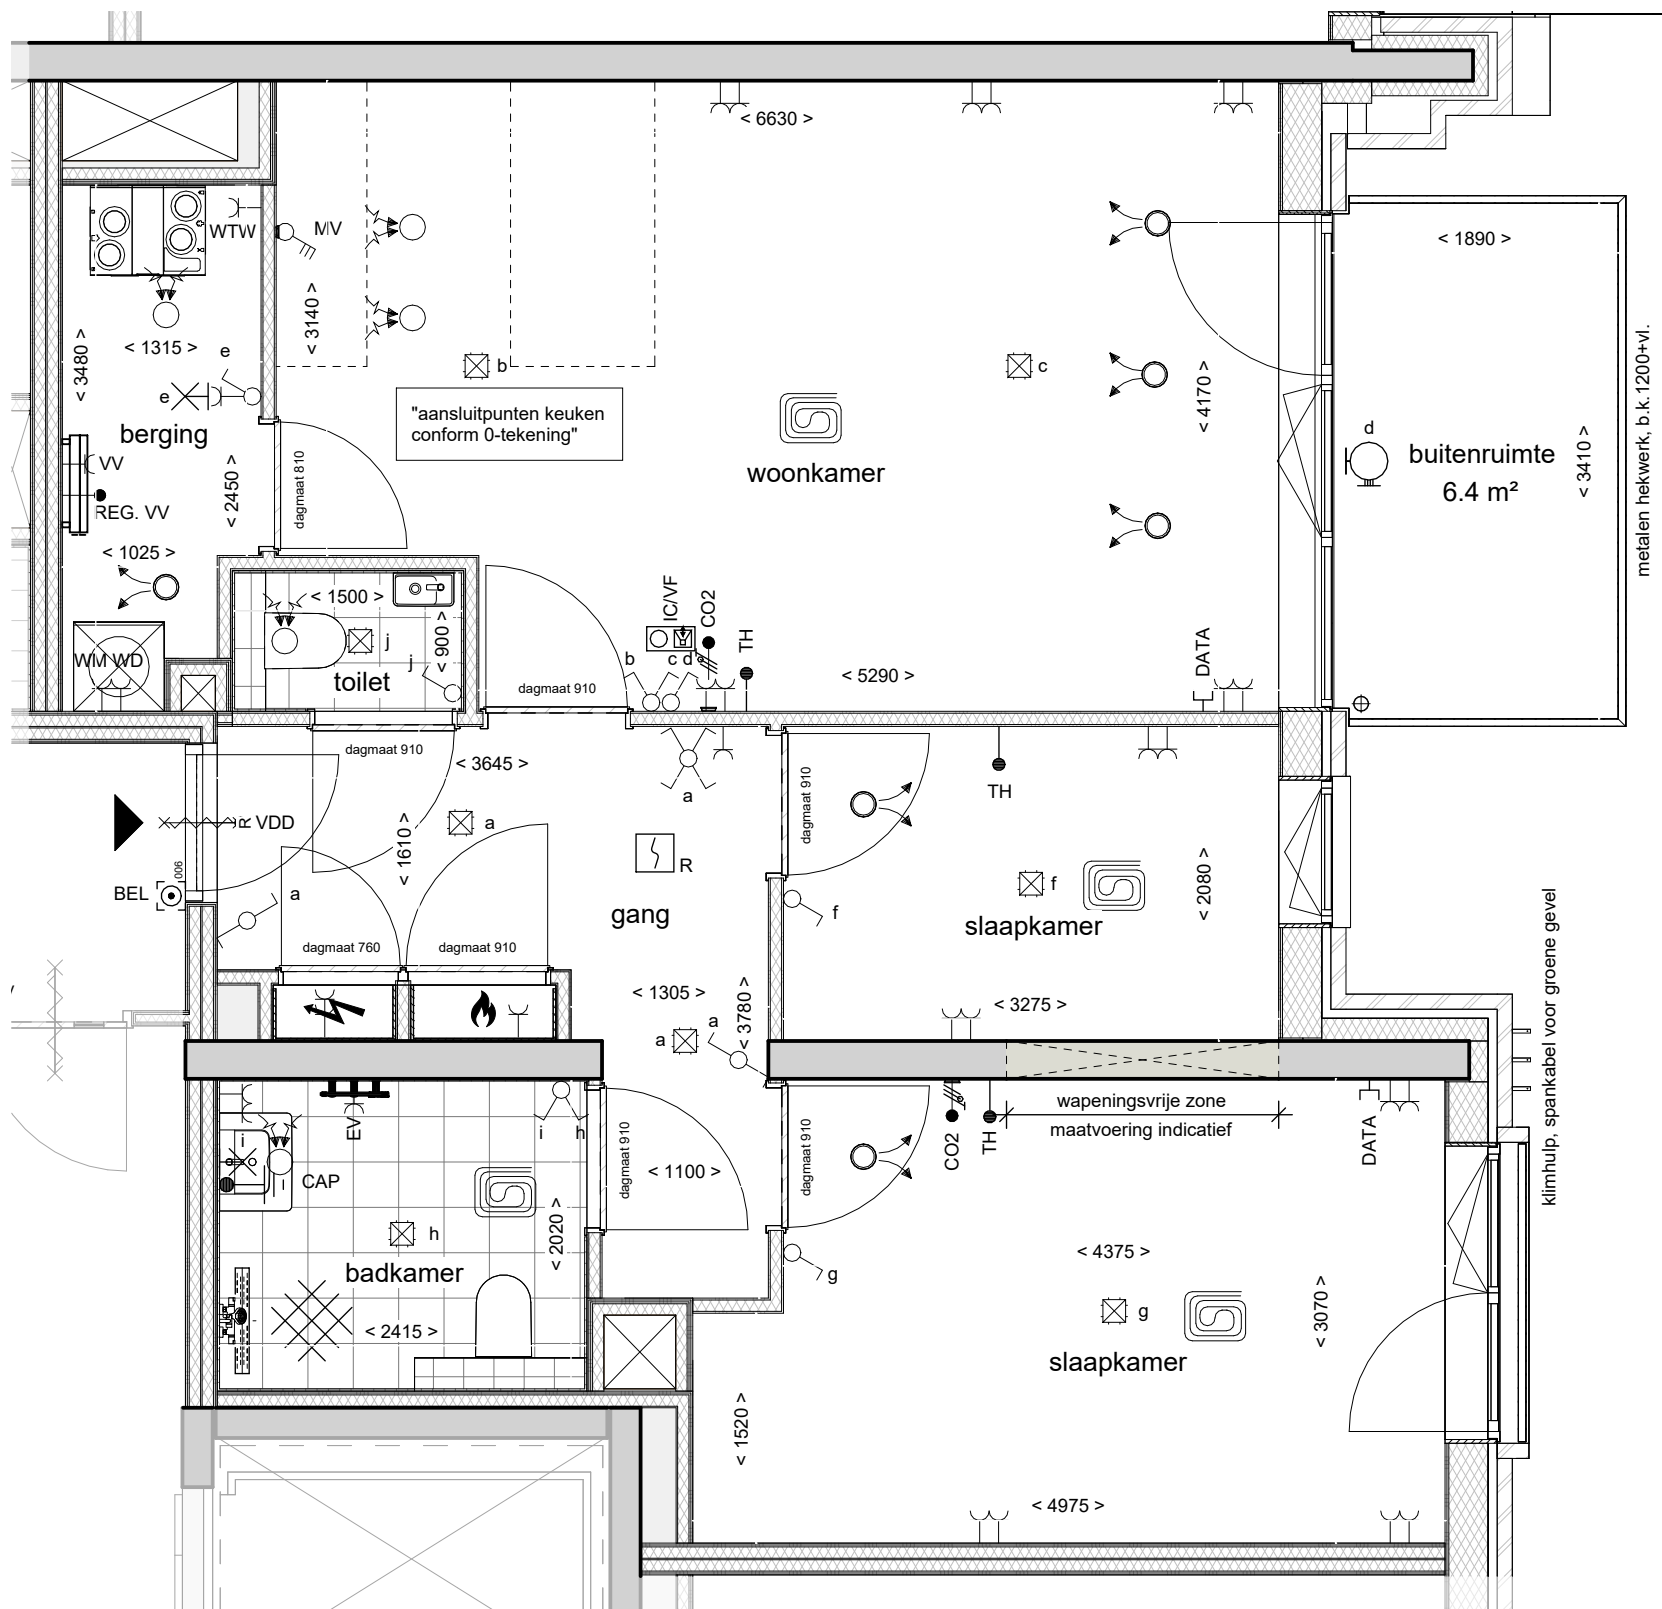
 
 
 


 

RENVOOI BOUWKUNDIG PLATTEGROND

	beton ihwg		krijtstreep methode
	kalkzandsteen		niet meegerekende m2 buitenruimte
	metselwerk		hoofdentree woning
	beton prefab		nevenentree woning
	metalstudwand		dakluik
	isolatie		schacht
	woningscheidende wand		wasmachine
	wapeningsvrije zone		30 minuten brandwerend + zelfsluitend
	maatvoering indicatief		
	VZW		
	hwa		
	vwa		
	meterkast (elektra)		
	meterkast (warmte)		

RENVOOI INSTALLATIES

symbol	omschrijving	Hoogte tenzij anders aangegeven
	1-polige schakelaar	H= 1050 +vl.
	1-polige schakelaar (toilet)	H= 1300 +vl.
	serie schakelaar	H= 1050 +vl.
	wisselschakelaar	H= 1050 +vl.
	knuisschakelaar	H= 1050 +vl.
	1-polige schakelaar gecombineerd met enkelvoudig geaarde wcd	H= 1050 +vl.
	standen schakelaar	H= 1250 +vl.
	plafond lichtpunt	Plafond
	wandlichtpunt (techniekruiimte/ berging)	H= 2100 +vl.
	wandlichtpunt (badkamer)	H= 1800 +vl.
	verlichtingsarmatuur	Diverse
	enkelvoudig geaarde wcd in gang/hal	H= 1050 +vl.
	enkelvoudig geaarde wcd in meterkast	(volgens opgave exploitant)
	dubbele geaarde wcd verticaal in meterkast	(volgens opgave exploitant)
	dubbele geaarde wcd horizontaal (woon/slaapkamers)	H= 300 +vl.
	dubbele geaarde wcd horizontaal (boven keukenblad)	H= 1250 +vl.
	dubbele geaarde wcd horizontaal (naast wastafel)	H= 1050 +vl.
	dubbele geaarde wcd horizontaal (wasmachine en wasdroger)	H= 1050 +vl.
	bedrade buisleiding	Diverse
	aspl/ Cee-form wcd 230v 1-fase, nul en aarde	H= 1500 +vl.
	data aansluitpunt	H= 300 +vl.
	beldrukker	H= 1100 +vl.
	intercom videofoon	H= 1500 +vl.
	rookmelder	Plafond
	centraal aardpunt	H= 600 +vl.
	aardmat	

MAATVOERING

- Alle maten in mm (tenzij anders aangegeven)
- Alle oppervlakten zijn indicatief, niet conform NEN 2580

OPMERKINGEN

- Overige brandveiligheidsvoorzieningen volgens brandveiligheidsadvies adviseur
- Posities hwa's nader af te stemmen met installateur
- Posities installatiecomponenten zijn indicatief
- Posities frans balkonhek zijn indicatief



Woningtype K.C2.2a
Bouwnummer 32.02.02 - 32.03.02 - 32.04.02 - 32.05.02

The Green Gallery	DEFINITIEF 30-10-2025 1:50	23021	A2	VT.K.C2.2a
Gebouw: Hazel II	status datum schaal	projectnummer	formaat	tekeningnummer
Type: K.C2.2a				