
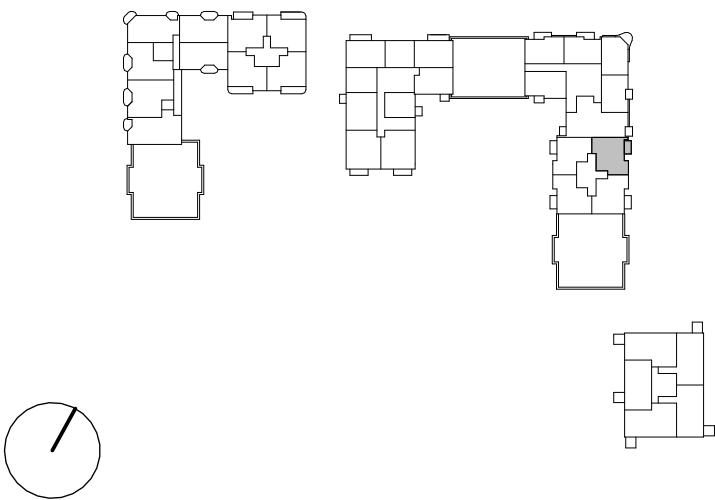
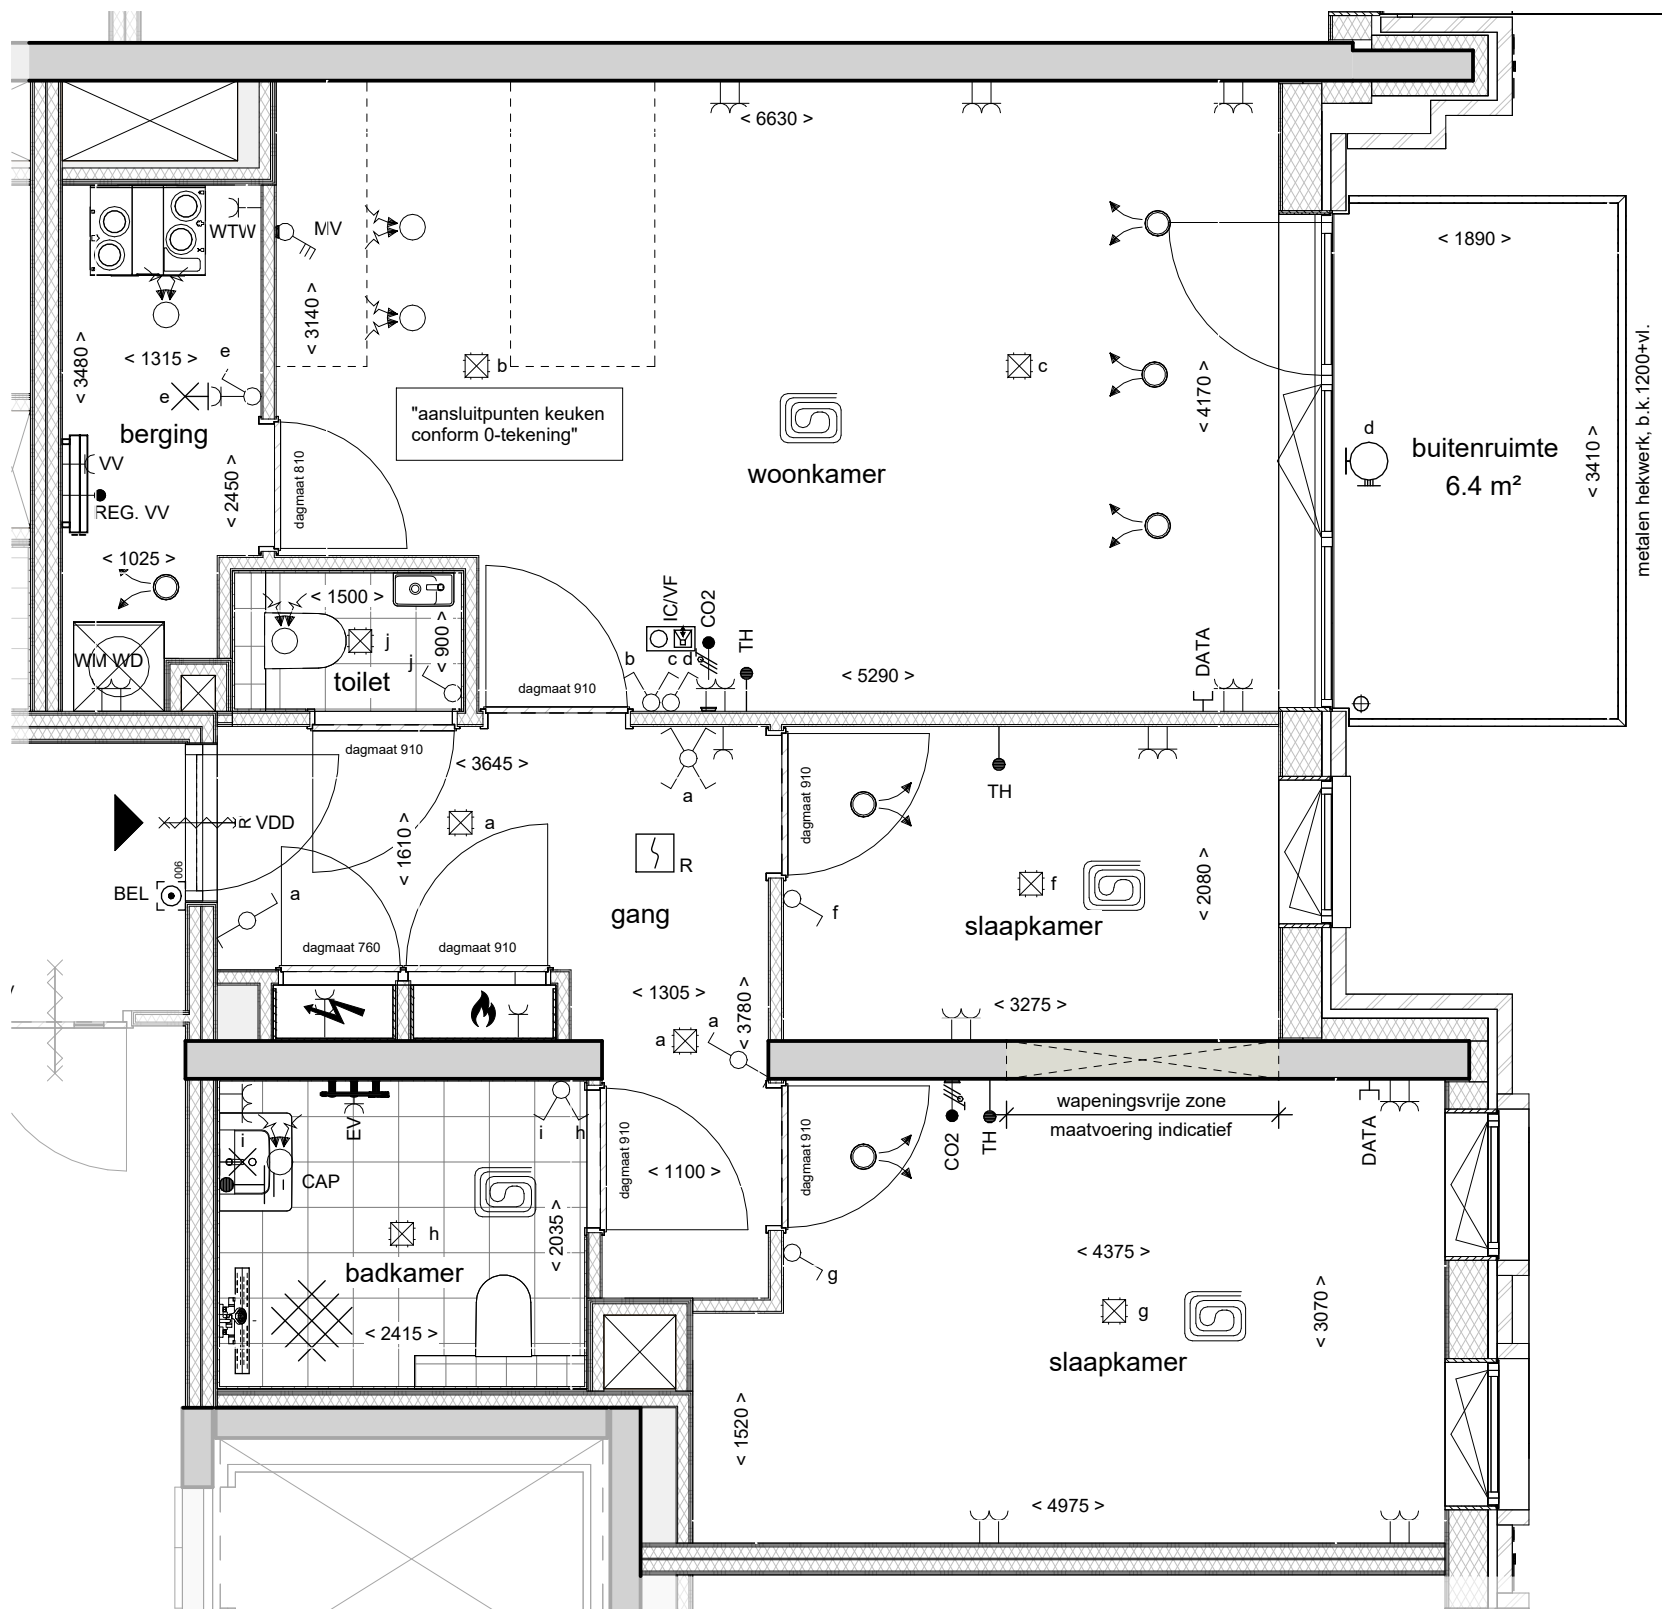
 
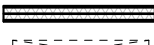


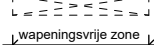

RENVOOI BOUWKUNDIG PLATTEGROND

	beton ihwg		krijtstreep methode
	kalkzandsteen		niet meegerekende m2 buitenruimte
	metselwerk		hoofdentree woning
	beton prefab		nevenentree woning
	metalstudwand		dakluik
	isolatie		schacht
	woningscheidende wand		wasmachine
	wapeningsvrije zone		30 minuten brandwerend + zelfsluitend
	massa voering indicatief		
	VZW		
	hwa		
	vwa		
	meterkast (elektra)		
	meterkast (warmte)		

RENVOOI INSTALLATIES

symbol	omschrijving	Hoogte tenzij anders aangegeven
	1-polige schakelaar	H= 1050 +vl.
	1-polige schakelaar (toilet)	H= 1300 +vl.
	serie schakelaar	H= 1050 +vl.
	wisselschakelaar	H= 1050 +vl.
	knuisschakelaar	H= 1050 +vl.
	1-polige schakelaar gecombineerd met enkelvoudig gearde wcd	H= 1050 +vl.
	standen schakelaar	H= 1250 +vl.
	plafond lichtpunt	Plafond
	wandlichtpunt (techniekruiimte/ berging)	H= 2100 +vl.
	wandlichtpunt (slaapkamer)	H= 1800 +vl.
	verlichtingsarmatuur	Diverse
	enkelvoudig gearde wcd in gang/hal	H= 1050 +vl.
	enkelvoudig gearde wcd in meterkast	(volgens opgave exploitant)
	dubbele gearde wcd verticaal in meterkast	(volgens opgave exploitant)
	dubbele gearde wcd horizontaal (woon/slaapkamers)	H= 300 +vl.
	dubbele gearde wcd horizontaal (boven keukenblad)	H= 1250 +vl.
	dubbele gearde wcd horizontaal (naast wastafel)	H= 1050 +vl.
	dubbele gearde wcd horizontaal (wasmachine en wasdroger)	H= 1050 +vl.
	bedrade buisleiding	Diverse
	aspl/ Cee-form wcd 230v 1-fase, nul en aarde	H= 1500 +vl.
	data aansluitpunt	H= 300 +vl.
	beldrukker	H= 1100 +vl.
	intercom videofoon	H= 1500 +vl.
	rookmelder	Plafond
	centraal aardpunt	H= 600 +vl.
	aardmat	

afkorting	omschrijving	Hoogte tenzij anders aangegeven
BEL	beldrukker	H= 1100 +vl.
CAI	centrale antenne install. (utp)	H= 300 +vl.
CAP	centraal aardpunt	H= 600 +vl.
CO2	co2 sensor	H= 1500 +vl.
DATA	data aansluitpunt (utp)	H= 300 +vl.
EV	elektrische radiator	Onder elektrische radiator
IC/VF	intercom/videofoon	H= 1250 +vl.
MV	mech. ventilatie bediening	H= 1250 +vl.
R	rookmelder	Plafond
REG. VV	regeling vloerverwarming/ -koeling	Boven verdeler
TH	thermostaat	H= 1500 +vl.
VDD	vrijloop deurdranger	T.h.v. bovenzijde kozijn voordeur
VV	vloerverwarming/ -koeling	Boven verdeler
WD	wasdroger	H= 1050 +vl.
WM	wasmachine	H= 1050 +vl.
WTW	wtw-unit	Boven wtw-unit
	ventilatie toevoerventiel	
	ventilatie afvoerventiel	
	wtw-unit	
	vloerverwarming/ -koeling	
	elektrische radiator	
	verdeler vloerverwarming/ -koeling	

MAATVOERING

- Alle maten in mm (tenzij anders aangegeven)
- Alle oppervlakten zijn indicatief, niet conform NEN 2580

OPMERKINGEN

- Overige brandveiligheidsvoorzieningen volgens brandveiligheidsadvies adviseur
- Posities hwa's nader af te stemmen met installateur
- Posities installatiecomponenten zijn indicatief
- Posities frans balkonhek zijn indicatief



Woningtype K.C2.2b
Bouwnummer 32.06.01 - 32.07.01

The Green Gallery

Gebouw: Hazel II

Type: K.C2.2b

DEFINITIEF 30-10-2025 1:50

status datum schaal

23021

projectnummer

A2

formaat

VT.K.C2.2b

tekeningnummer